




Grundriss, 1:20

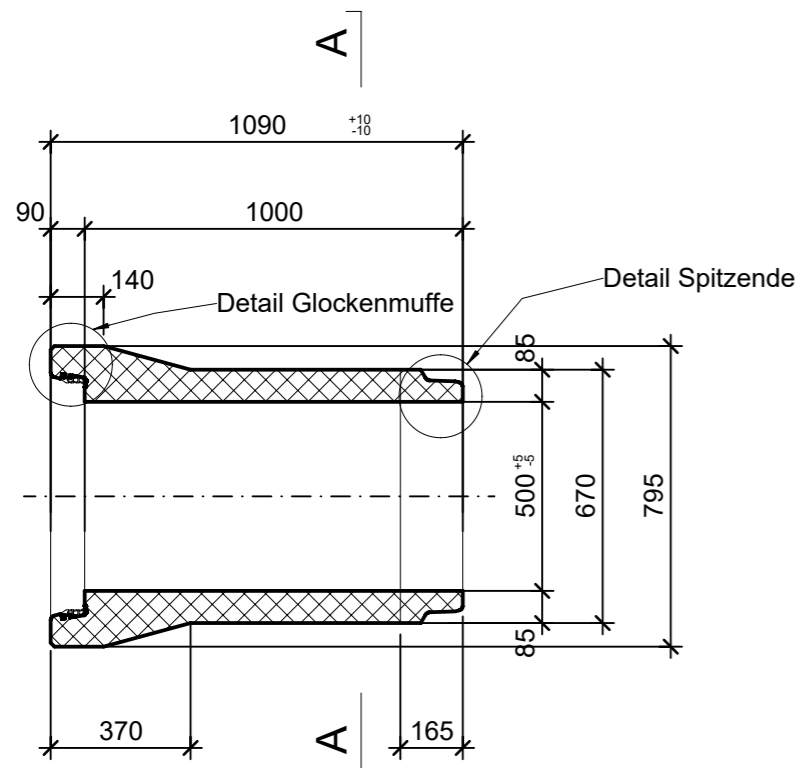


Schnitt A-A, 1:20

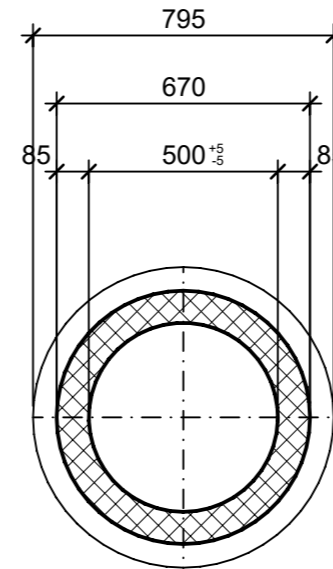


Isometrie

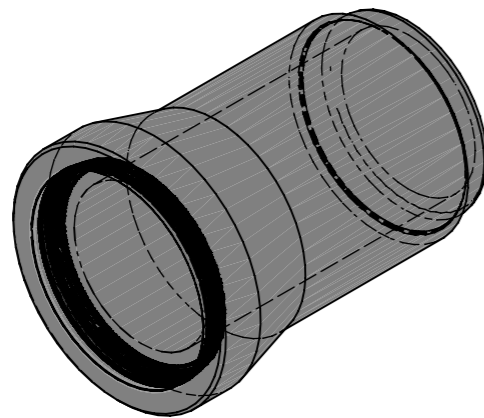

Detail Glockenmuffe, 1:5

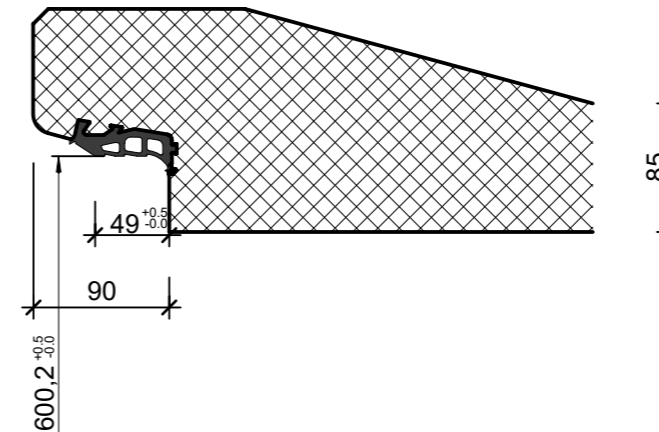

Detail Spitzende, 1:5

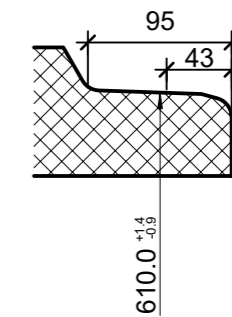

Rubrik: A0104	Art.-Nr: 110349	HW: 99	Massstab: 1:20 / 1:5	Format: DIN A3
Kanalisationssysteme			Gezeichnet: 13.12.2020 / JCD	Geprüft: 13.12.2020 / EGE
CENTUB®- Röser Gelenkrohr DN 500			Änderung: 30.05.2022 / vim	Geprüft: 30.05.2022 / RO
			Änderung: /	Geprüft: /
			Änderung: /	Geprüft: /
DN 500, L 1000mm, W 85mm			Ersetzt:	
CREABETON BAUSTOFF AG 6221 Rickenbach LU info@creabeton-baustoff.ch Telefon 0848 400 401			Plan-Nr: A0104_110349_99_PZ_01_02	
<small>Diese Zeichnung ist geistiges Eigentum des HW und darf ohne deren Einwilligung weder kopiert, vervielfältigt, weitergegeben, noch zur Ausführung benutzt werden. Art. 5 des Bundesgesetzes gegen den unlauteren Wettbewerb (UWG).</small>				