




Grundriss, 1:20

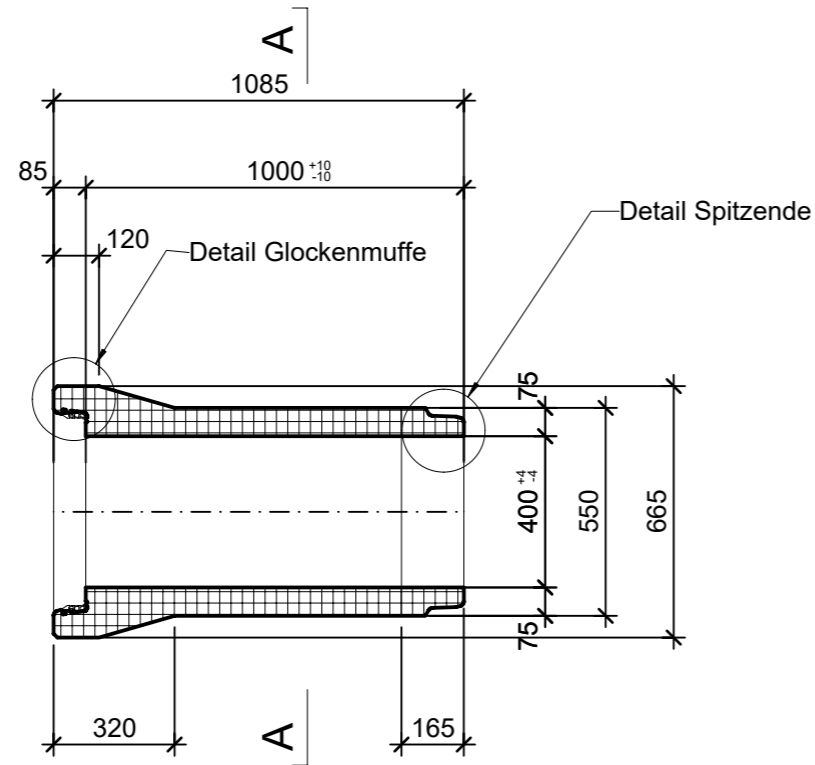


Schnitt A-A, 1:20

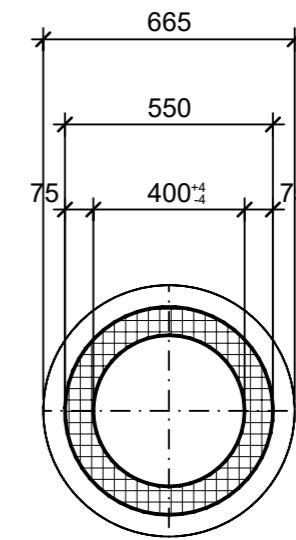


Isometrie

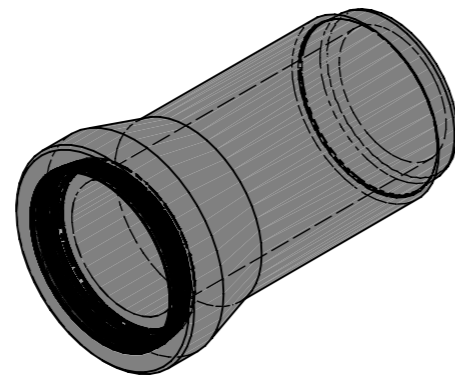

Detail Glockenmuffe, 1:5

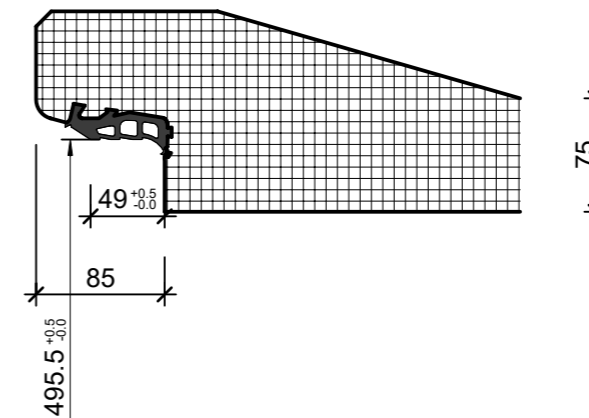

Detail Spitzende, 1:5

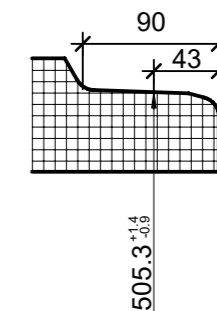

Rubrik: A0104	Art.-Nr: 138304	HW: 71	Massstab: 1:20 / 1:5	Format: DIN A3
Kanalisationssysteme			Gezeichnet: 08.06.2022 / vim	Geprüft: 08.06.2022 / RO
CENTUB®- Röser Gelenkrohr DN 400			Änderung: /	Geprüft: /
			Änderung: /	Geprüft: /
			Änderung: /	Geprüft: /
DN 400, L 1000mm, W 75mm			Ersetzt:	
 CREABETON BAUSTOFF AG 6221 Rickenbach LU info@creabeton-baustoff.ch Telefon 0848 400 401 CREABETON PRODUKTIONS AG 5201 Brugg AG			Plan-Nr: A0104_138304_71_PZ_01_01	
<small>Diese Zeichnung ist geistiges Eigentum des HW und darf ohne deren Einwilligung weder kopiert, vervielfältigt, weitergegeben, noch zur Ausführung benutzt werden. Art. 5 des Bundesgesetzes gegen den unlauteren Wettbewerb (UWG).</small>				