




## Grundriss, 1:20

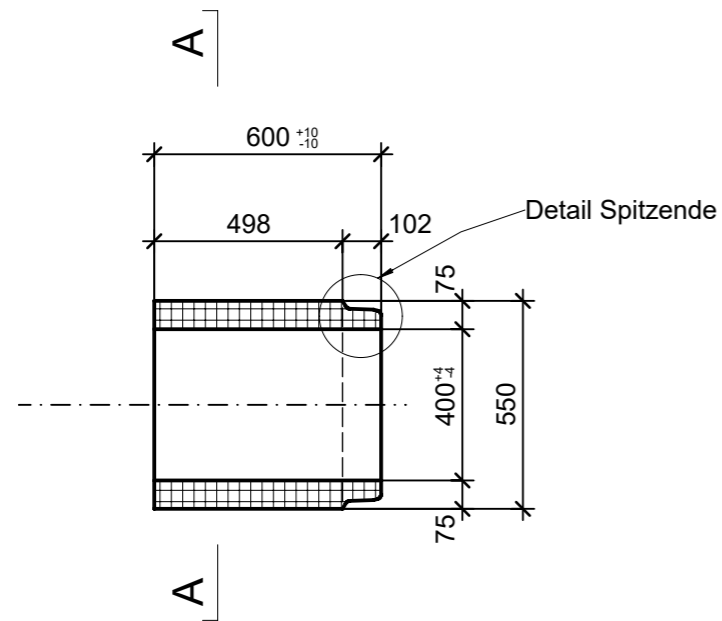


## Schnitt A-A, 1:20

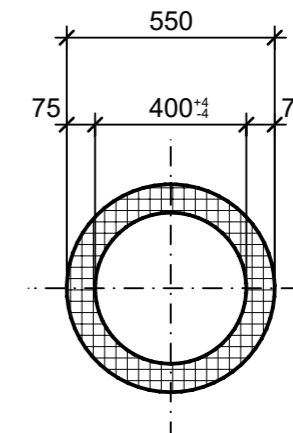

## Isometrie

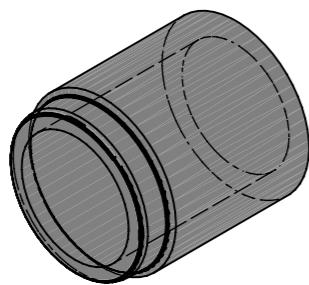

## Detail Spitzende, 1:2

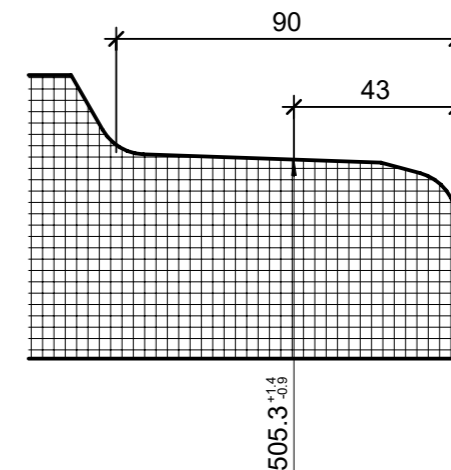

Rubrik: A0107	Art.-Nr: 135926	HW: 71	Massstab: 1:20 / 1:2	Format: DIN A3
Kanalisationssysteme			Gezeichnet: 02.05.2022 / vim	Geprüft: 02.05.2022 / RO
CENTUB® Röser Anschlussrohre SP bewehrt DN 400			Änderung: /	Geprüft: /
			Änderung: /	Geprüft: /
			Änderung: /	Geprüft: /
DN 400 , L 600mm, W 75mm			Ersetzt:	
<b>CREABETON BAUSTOFF AG</b> 6221 Rickenbach LU info@creabeton-baustoff.ch Telefon 0848 400 401 <b>CREABETON PRODUKTIONS AG</b> 5201 Brugg AG			Plan-Nr: A0107_135926_71_PZ_01_01	

Diese Zeichnung ist geistiges Eigentum des HW und darf ohne deren Einwilligung weder kopiert, vervielfältigt, weitergegeben, noch zur Ausführung benutzt werden. Art. 5 des Bundesgesetzes gegen den unlauteren Wettbewerb (UWG).