




Grundriss 1:10

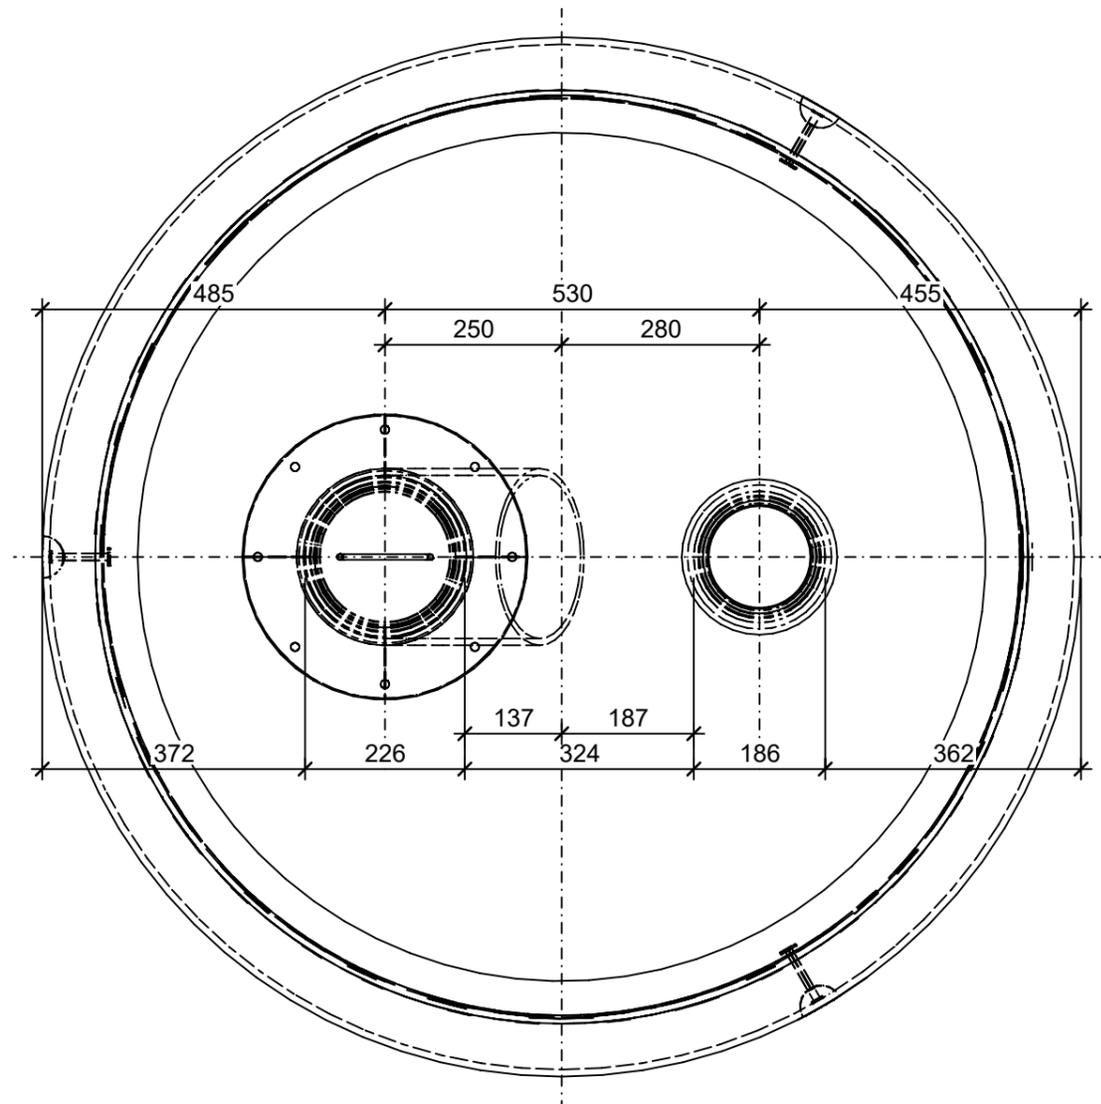

Schnitt 1-1, 1:10

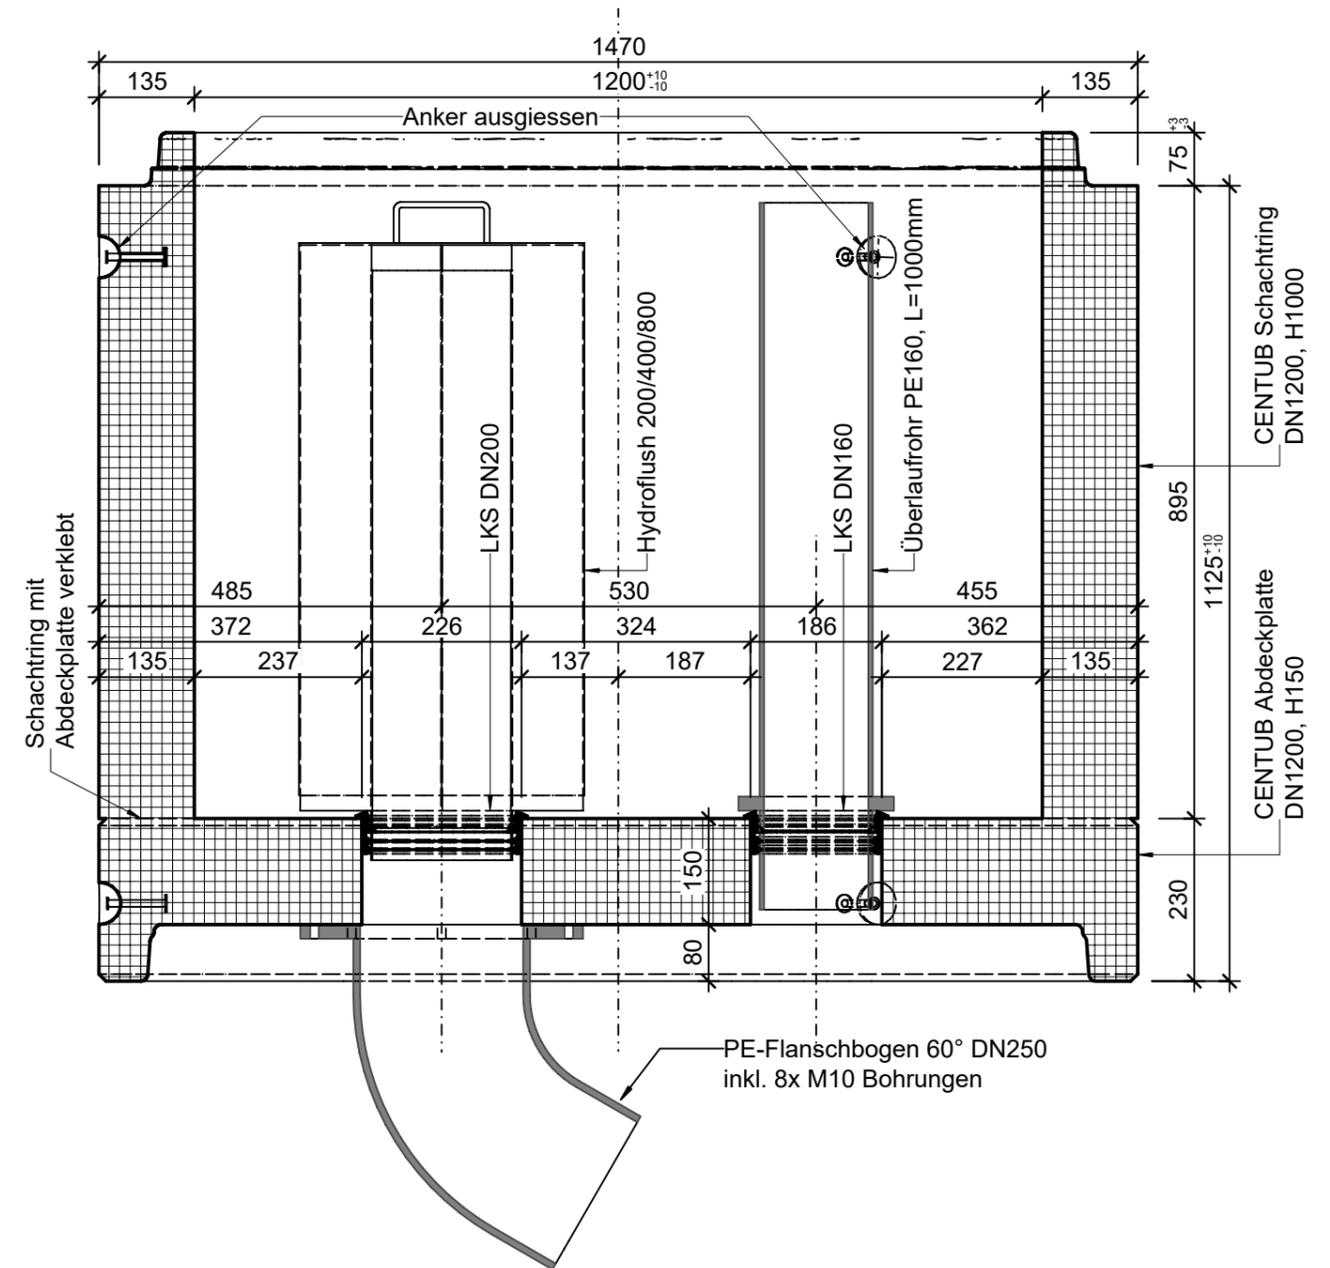

Isometrie

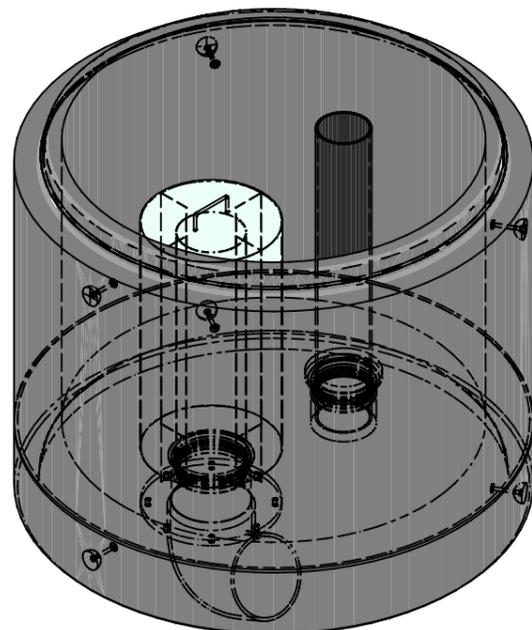

|  |                 |        |                                   |                          |
|--|-----------------|--------|-----------------------------------|--------------------------|
| Rubrik: A0714  | Art.-Nr: 148793 | HW: 71 | Massstab: 1:10                    | Format: A3               |
| CENTUB® Spülschacht  |                 |        | Gezeichnet: 20.02.2024 / rle      | Geprüft: 20.02.2024 / RO |
| Spülschacht DN1200, H 1125   |                 |        | Änderung: /                       | Geprüft: /               |
| inkl. Hydroflush Typ 200/400/800   |                 |        | Änderung: /                       | Geprüft: /               |
| inkl. Kugelkopftraganker   |                 |        | Änderung: /                       | Geprüft: /               |
| exkl. Keilgleitdichtung  |                 |        | Änderung: /                       | Geprüft: /               |
| DN 1200, H 1125 mm, HF200/400/800  |                 |        | Ersetzt:                          |                          |
| <b>CREABETON AG</b><br>6221 Rickenbach LU info@creabeton.ch<br>Telefon 0848 400 401<br><b>CREABETON PRODUKTIONS AG</b><br>5201 Brugg AG  |                 |        | Plan-Nr: A0714_148793_71_PZ_01_01 |                          |
| <small>Diese Zeichnung ist geistiges Eigentum des HW und darf ohne deren Einwilligung weder kopiert, vervielfältigt, weitergegeben, noch zur Ausführung benutzt werden. Art. 5 des Bundesgesetzes gegen den unlauteren Wettbewerb (UWG).</small> |                 |        |                                   |                          |