




Grundriss, 1:20

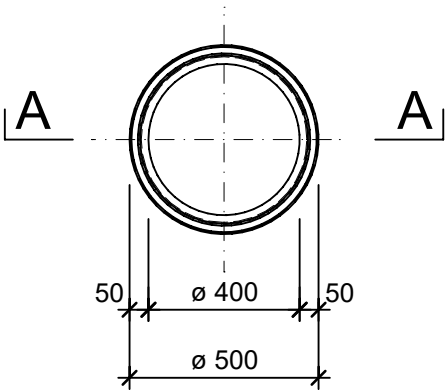


Detail 1, 1:5

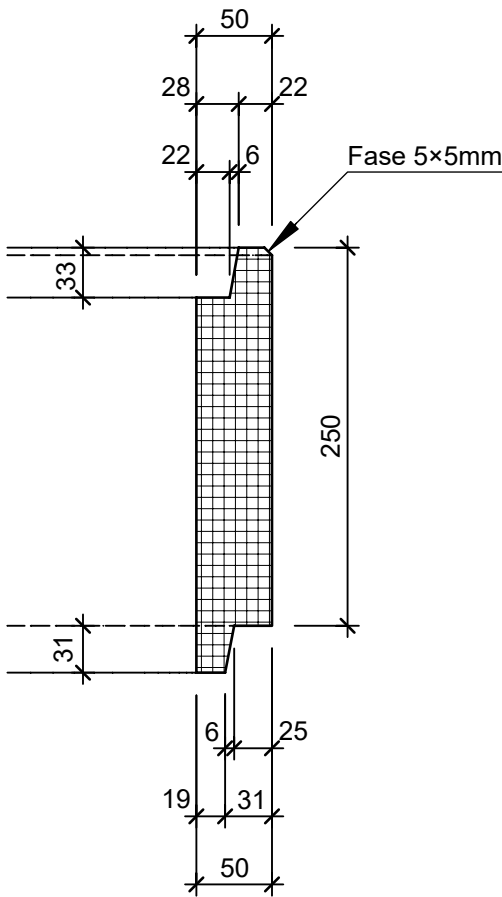

Isometrie

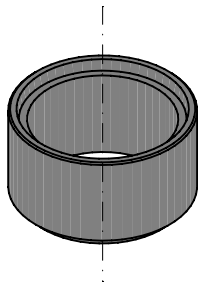

Schnitt A - A, 1:20

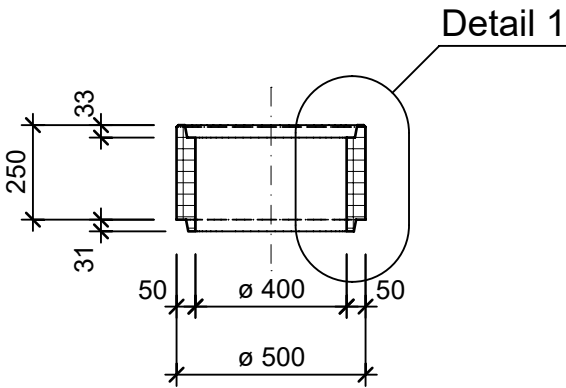

Rubrik: A2001	Art.-Nr: 110169	HW: 23	Massstab: 1:20 / 5	Format: A3		
Rohre			Gezeichnet: 25.03.2022 / tiv	Geprüft: 28.03.2022 / RÜS		
Betonrohre D 10 bis 125cm unbewehrt D 40cm, mit Falzmuffe, FK 90			Änderung:	/	Geprüft:	/
			Änderung:	/	Geprüft:	/
			Änderung:	/	Geprüft:	/
D 400mm, L 250mm, W 50mm			Ersetzt:			
 CREABETON AG 6221 Rickenbach LU info@creabeton.ch Telefon 0848 400 401 Favre Betonwaren AG 4658 Däniken SO			Plan-Nr: A2001_110169_23_PZ_01_02			
Diese Zeichnung ist geistiges Eigentum des HW und darf ohne deren Einwilligung weder kopiert, vervielfältigt, weitergegeben, noch zur Ausführung benutzt werden. Art. 5 des Bundesgesetzes gegen den unlauteren Wettbewerb (UWG).						