




Grundriss, 1:20

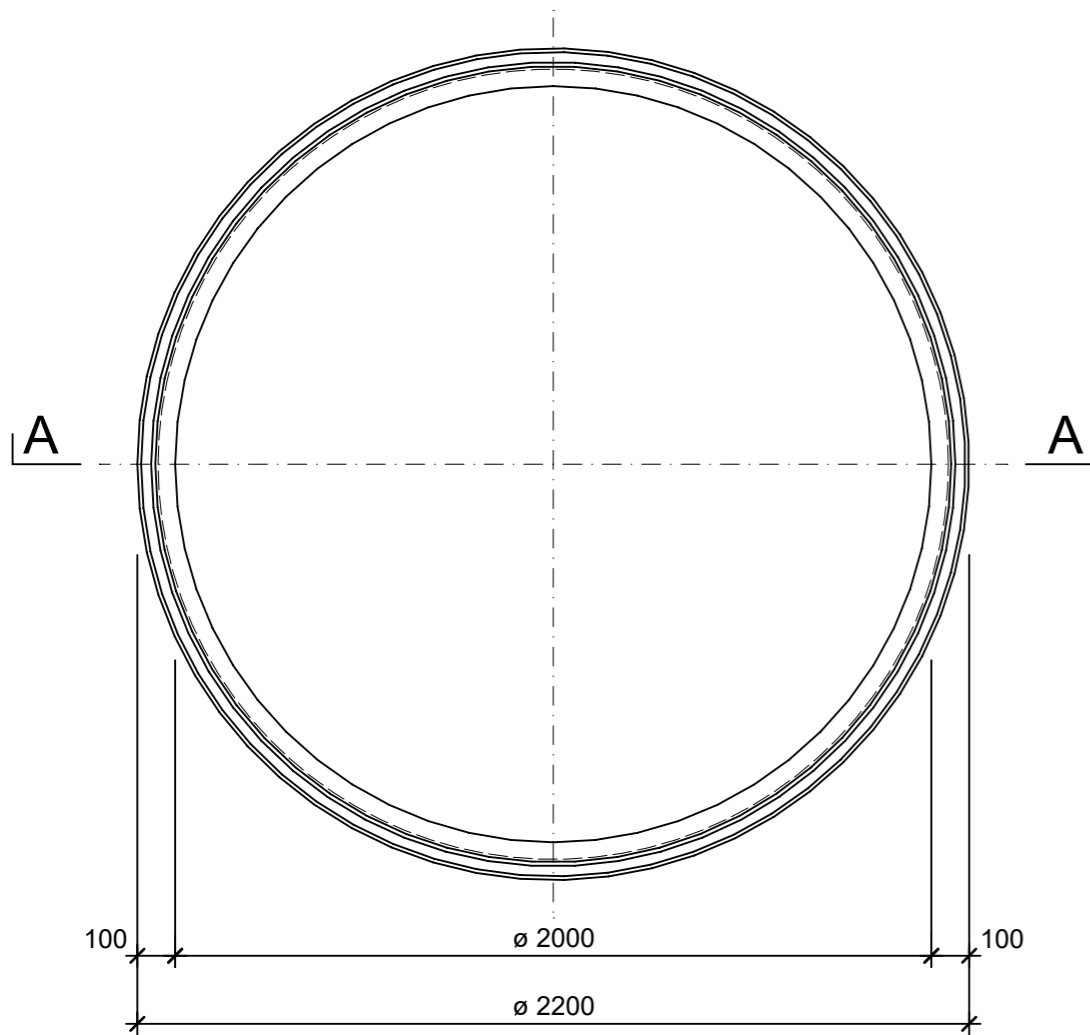


Detail 1, 1:5

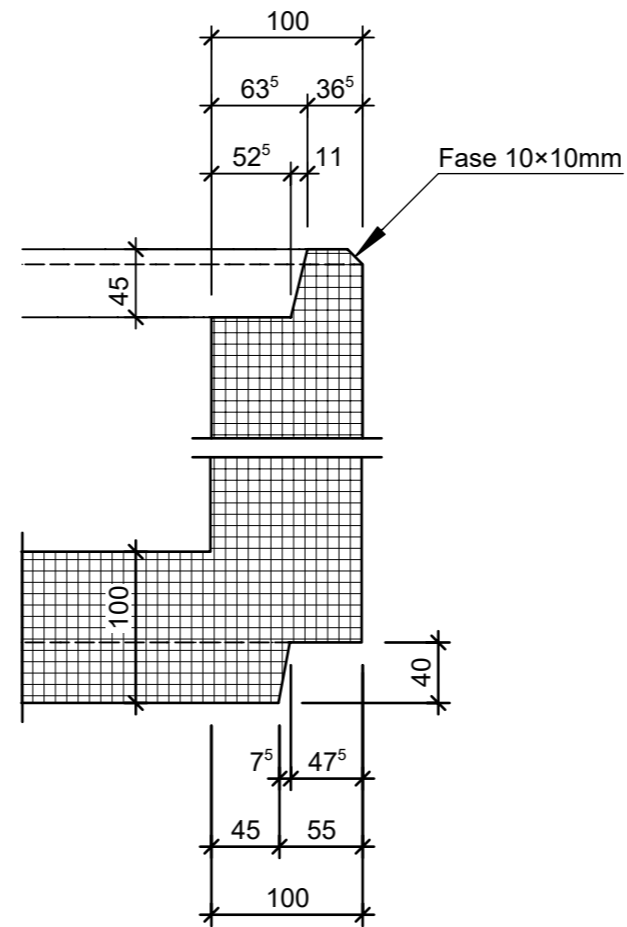

Isometrie

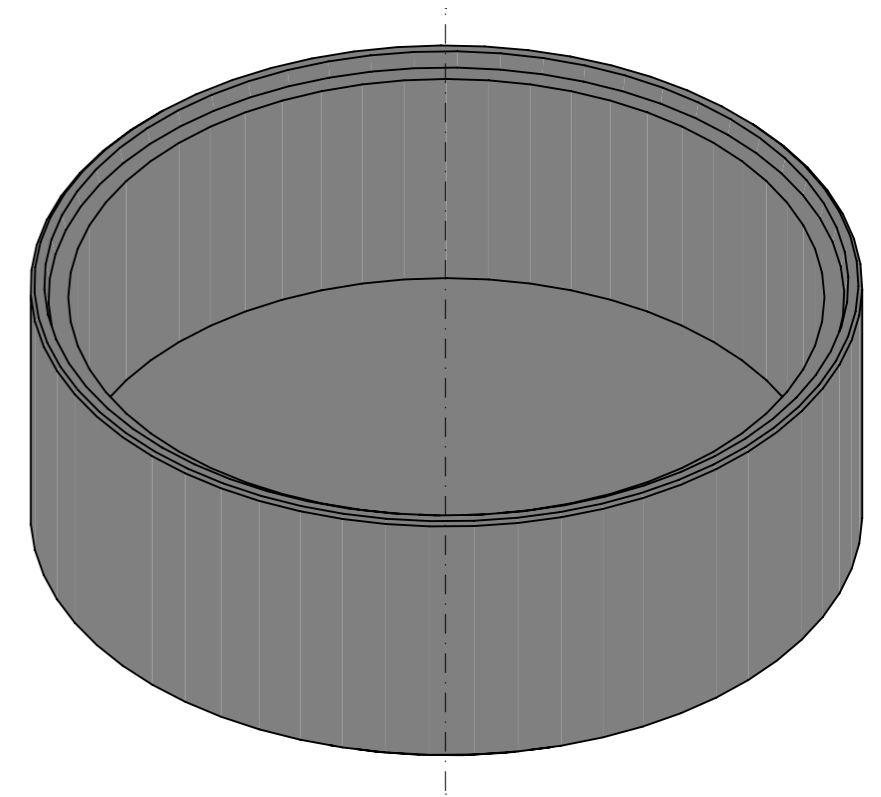

Schnitt A - A, 1:20

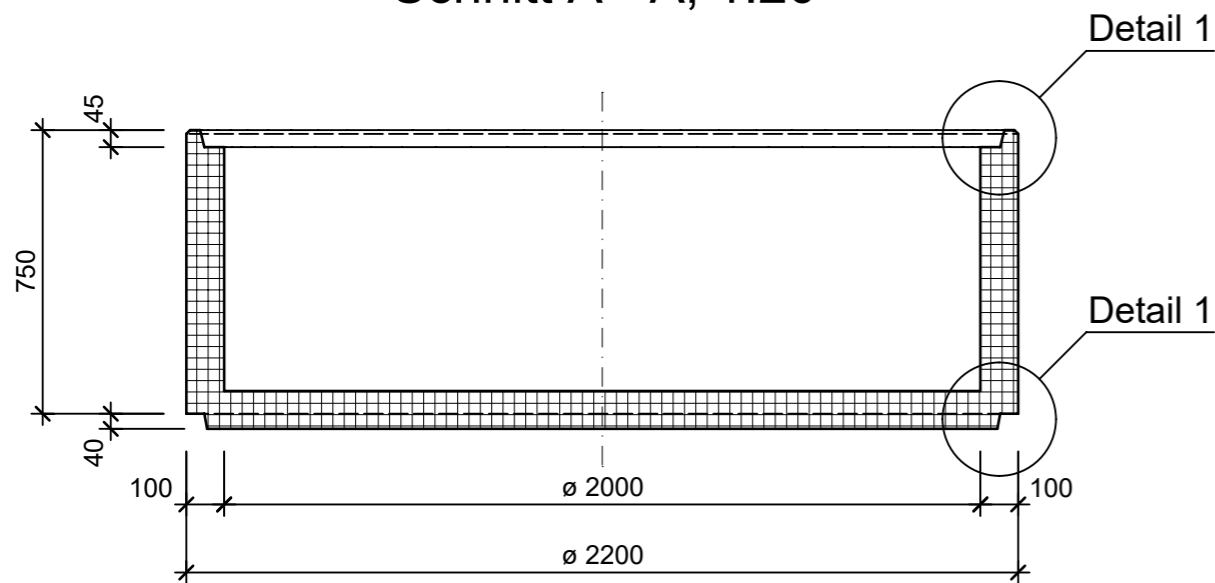

Rubrik: A3002	Art.-Nr: 156417	HW: 23	Massstab: 1:20 / 5	Format: A3
Rohre	Gezeichnet: 29.06.2023 / tiv		Geprüft: 04.07.2023 / RÜS	
Betonrohre mit Boden D 150 bis 300 cm unbewehrt mit Falzmuffe	Änderung:	/	Geprüft:	/
	Änderung:	/	Geprüft:	/
	Änderung:	/	Geprüft:	/
D 2000mm, H 800mm, W 100mm			Ersetzt:	
CREABETON AG 6221 Rickenbach LU info@creabeton.ch Telefon 0848 400 401 Favre Betonwaren AG 4658 Däniken SO			Plan-Nr: A3002_156417_23_PZ_01_01	
<small>Diese Zeichnung ist geistiges Eigentum des HW und darf ohne deren Einwilligung weder kopiert, vervielfältigt, weitergegeben, noch zur Ausführung benutzt werden. Art. 5 des Bundesgesetzes gegen den unlauteren Wettbewerb (UWG).</small>				