




Schnitt 1-1 1:25

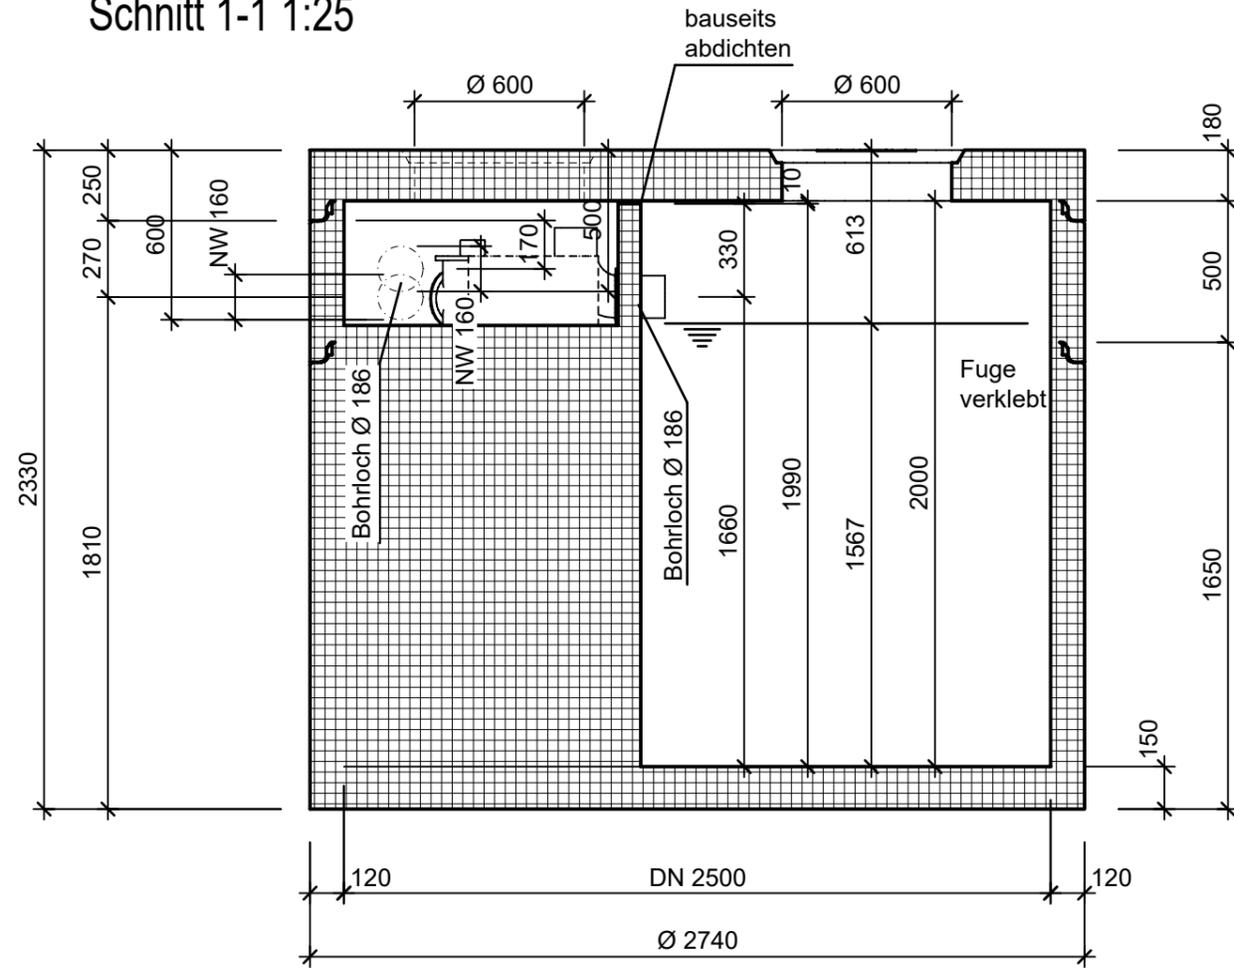

Isometrie 1:25

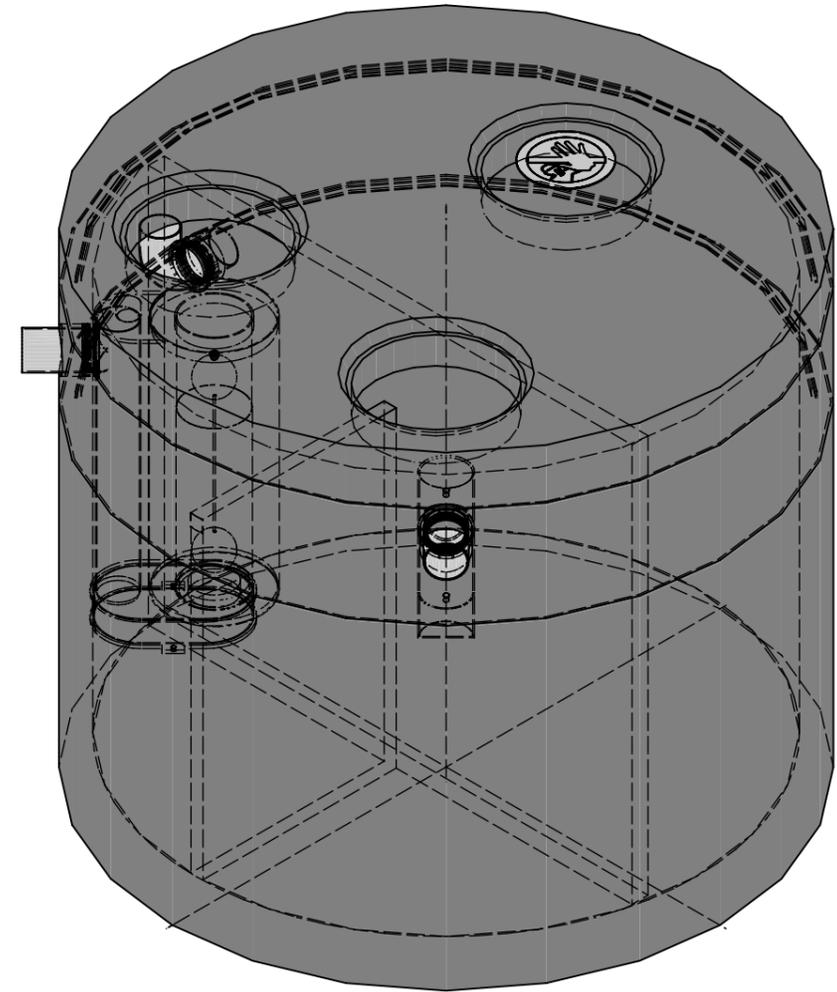

Grundriss 1:25

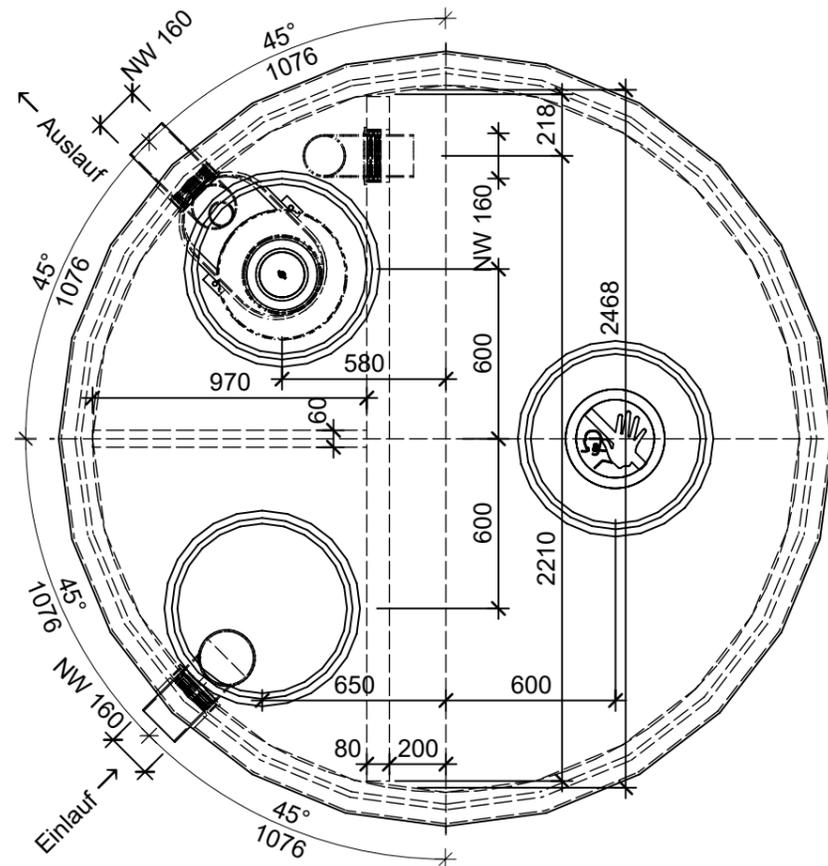

Rubrik: C0106	Art.-Nr: 129406	HW: 22	Massstab: 1:25	Format: DIN A3
Abwasserbehandlungsanlagen			Gezeichnet: 02.02.2024 / scj	Geprüft: 02.02.2024 / mk
friwa®-sep Kompaktanlagen SF/MAKS/ORB			Änderung: /	Geprüft: /
NG 3-10			Änderung: /	Geprüft: /
rund			Änderung: /	Geprüft: /
DN 2500, H 2330mm, D 600mm			Ersetzt:	
<b>CREABETON AG</b> 6221 Rickenbach LU info@creabeton.ch Telefon 0848 400 401 <b>STEINAG Rozloch AG</b> 6362 Stansstad NW			Plan-Nr: C0106_129406_22_PZ_01_01	

Diese Zeichnung ist geistiges Eigentum des HW und darf ohne deren Einwilligung weder kopiert, vervielfältigt, weitergegeben, noch zur Ausführung benutzt werden. Art. 5 des Bundesgesetzes gegen den unlauteren Wettbewerb (UWG).