




Schnitt 1-1 1:20

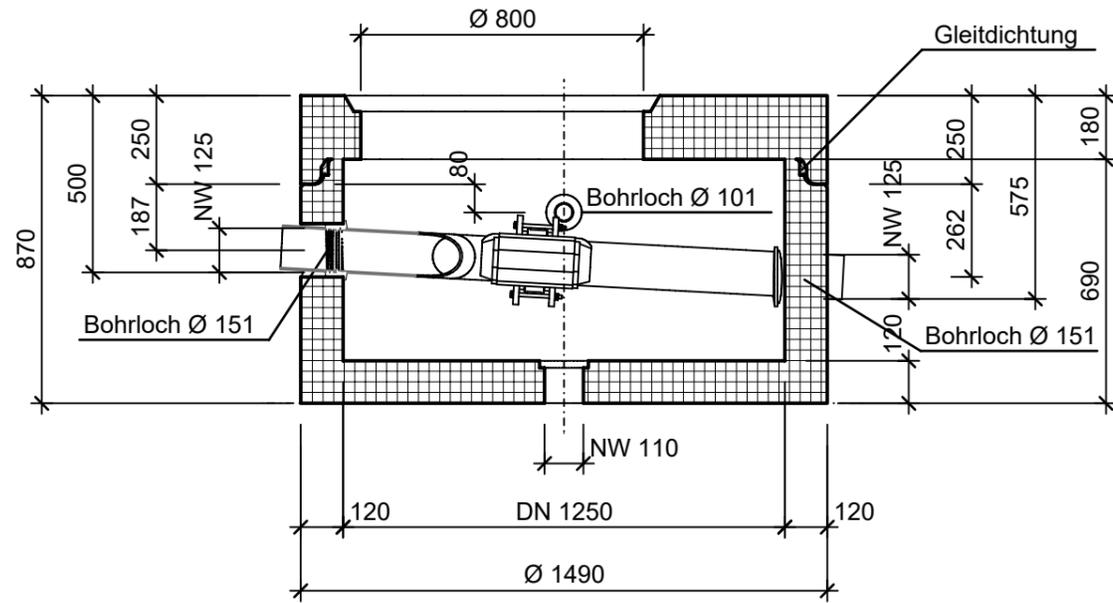

Isometrie 1:20

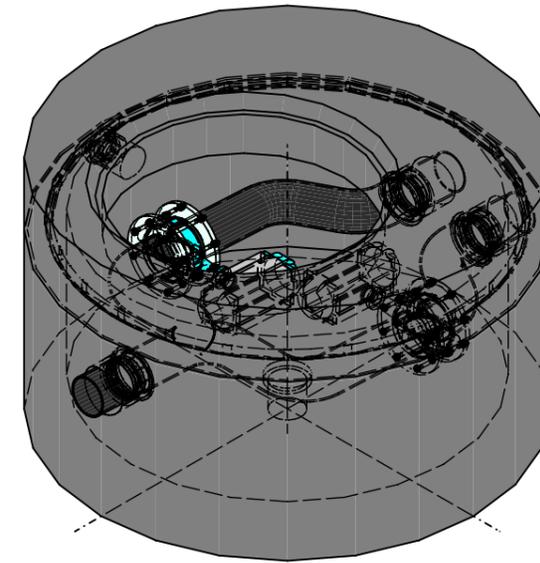

Grundriss 1:20

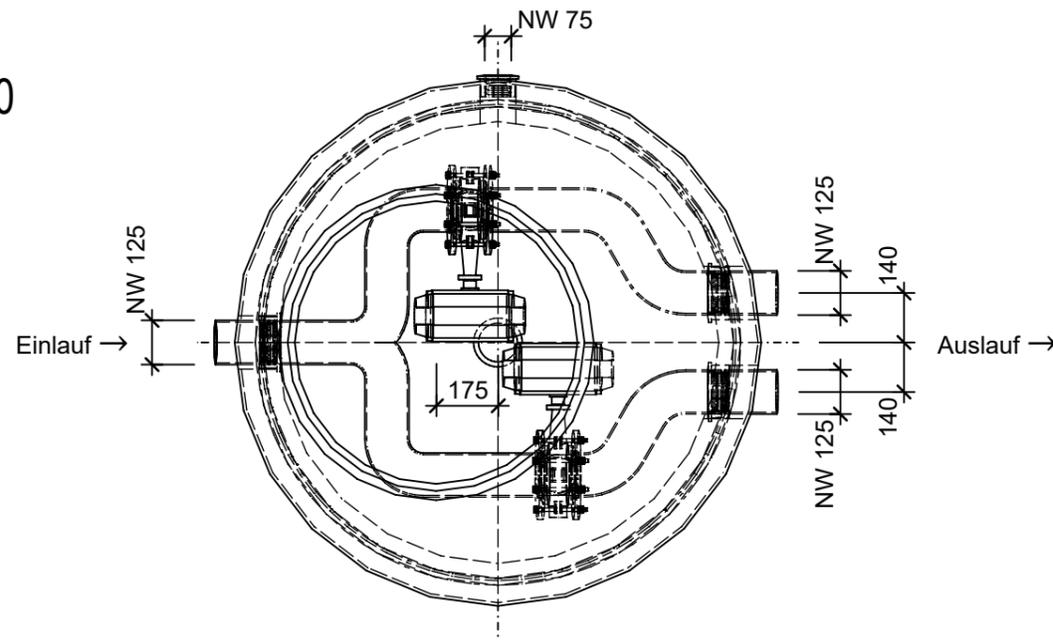

Rubrik: C5001	Art.-Nr: 139245	HW: 22	Massstab: 1:20	Format: DIN A3
Abwasserbehandlungsanlagen		Gezeichnet: 24.01.2024 / scj		Geprüft: 24.01.2024 / mk
friwa®-fix Umlenkschächte ULS Typ 3c rund		Änderung: /		Geprüft: /
		Änderung: /		Geprüft: /
		Änderung: /		Geprüft: /
DN 1250, H 870mm, D 800mm		Ersetzt:		
 CREABETON AG 6221 Rickenbach LU info@creabeton.ch Telefon 0848 400 401 STEINAG Rozloch AG 6362 Stansstad NW		Plan-Nr: C5001_139245_22_PZ_01_01		
<small>Diese Zeichnung ist geistiges Eigentum des HW und darf ohne deren Einwilligung weder kopiert, vervielfältigt, weitergegeben, noch zur Ausführung benutzt werden. Art. 5 des Bundesgesetzes gegen den unlauteren Wettbewerb (UWG).</small>				