




Schnitt 1-1 1:25

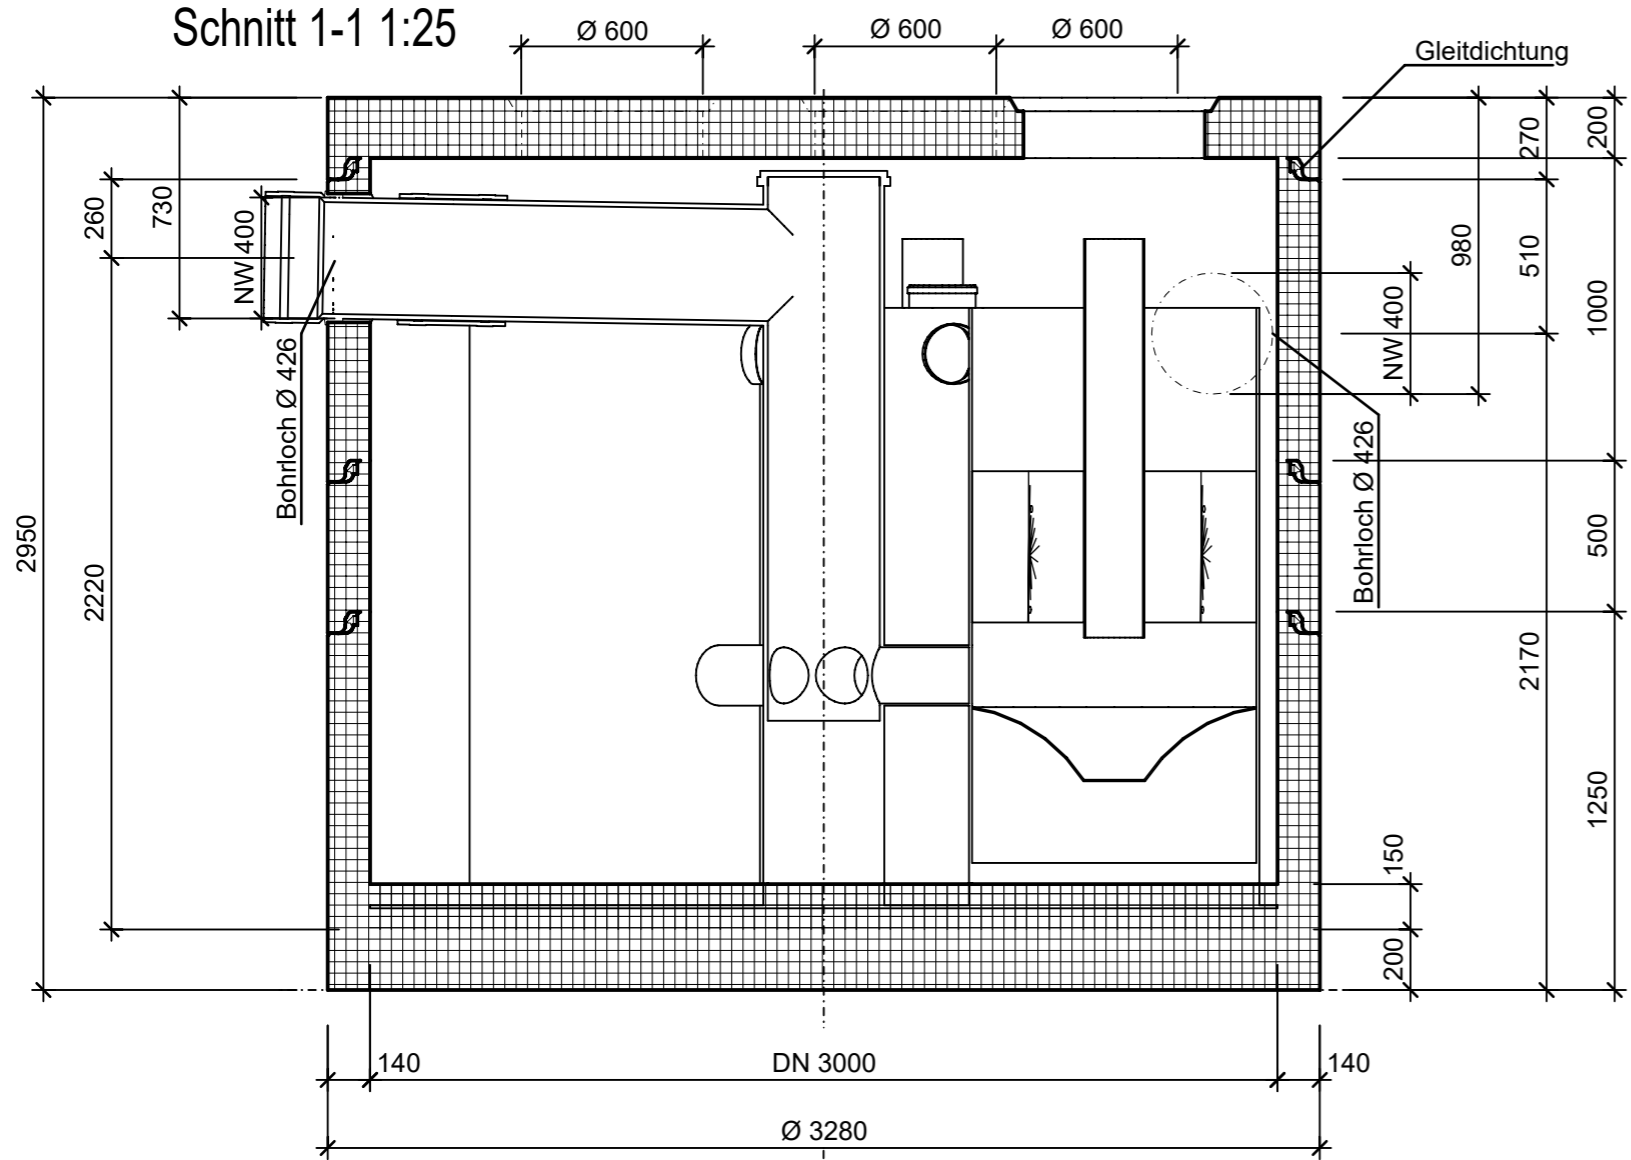

Isometrie 1:25

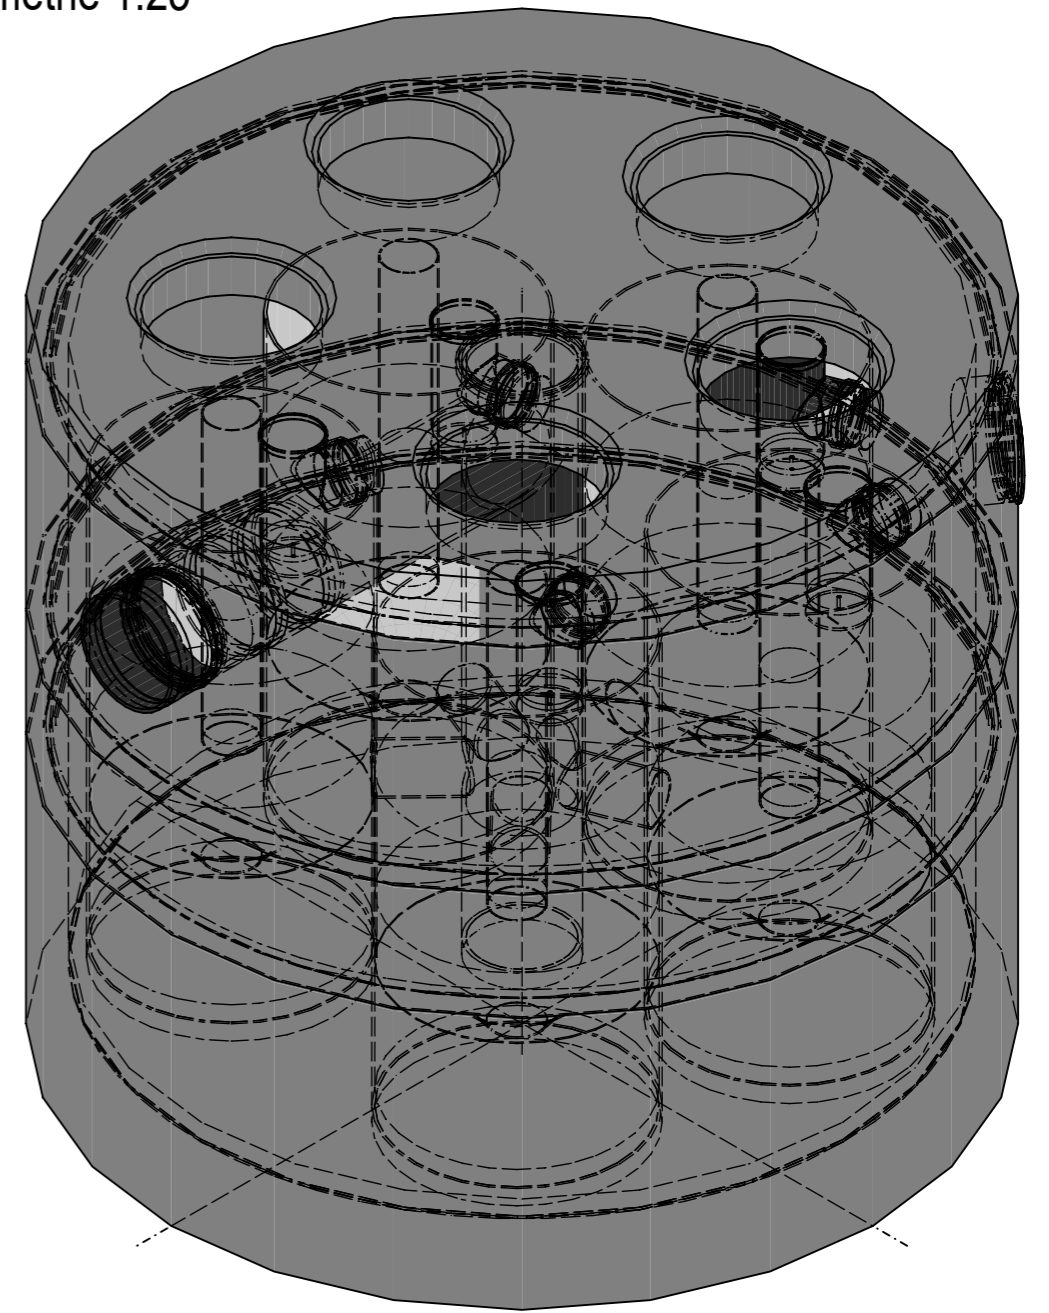

Grundriss 1:25

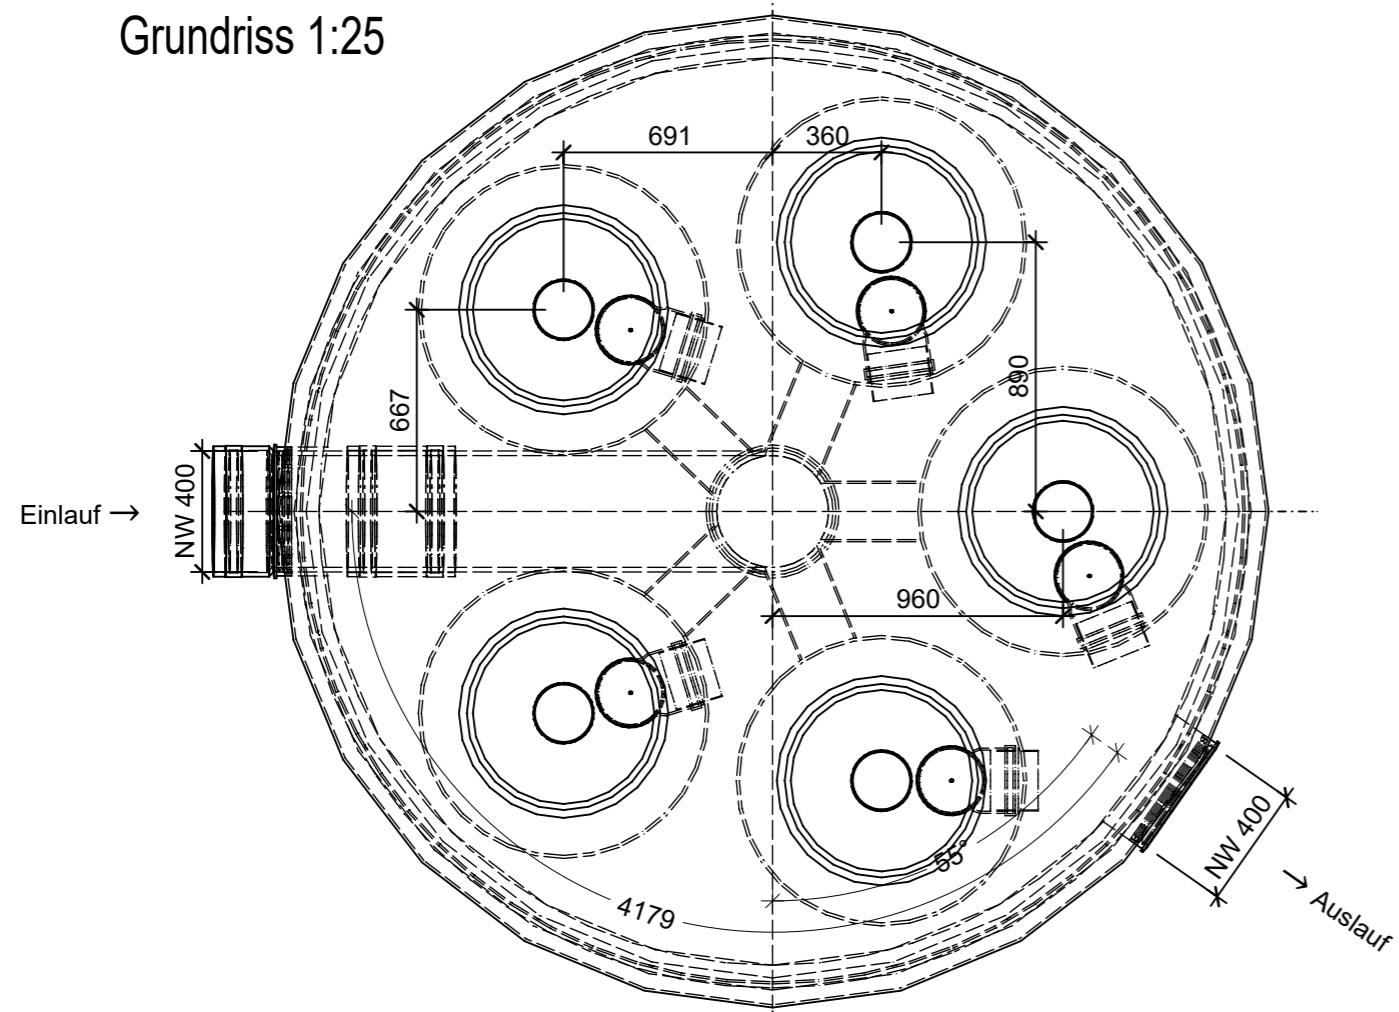

Rubrik: C8205	Art.-Nr: 106796	HW: 22	Massstab: 1:25	Format: DIN A3
Abwasserbehandlungsanlagen		Gezeichnet: 30.01.2024 / scj	Geprüft: 30.01.2024 / mk	
friwa@dawa 3P Metall		Änderung: /	Geprüft: /	
Typ 5		Änderung: /	Geprüft: /	
rund		Änderung: /	Geprüft: /	
DN 3000, H 2950mm, D 600mm			Ersetzt:	
<b>CREABETON AG</b> 6221 Rickenbach LU info@creabeton.ch Telefon 0848 400 401 <b>STEINAG Rozloch AG</b> 6362 Stansstad NW		Plan-Nr: C8205_106796_22_PZ_01_01		

Diese Zeichnung ist geistiges Eigentum des HW und darf ohne deren Einwilligung weder kopiert, vervielfältigt, weitergegeben, noch zur Ausführung benutzt werden. Art. 5 des Bundesgesetzes gegen den unlauteren Wettbewerb (UWG).