




Schnitt 1-1 1:20

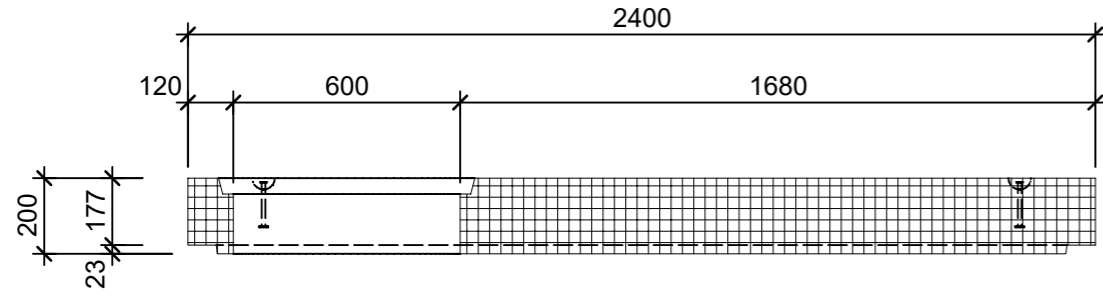


Schnitt 2-2 1:20

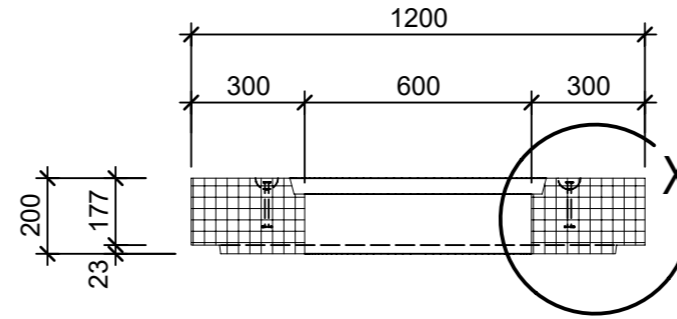


Detail X 1:10

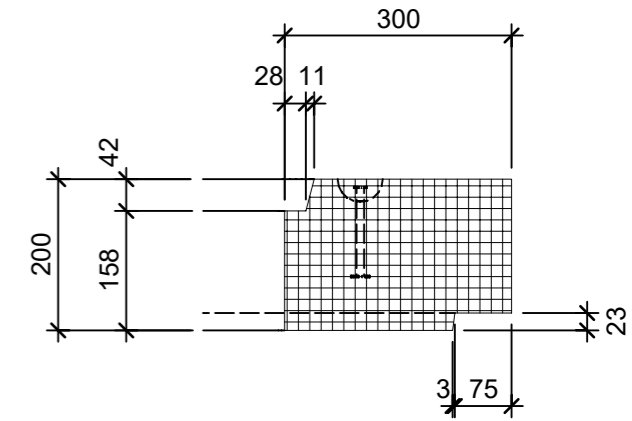

Grundriss 1:20

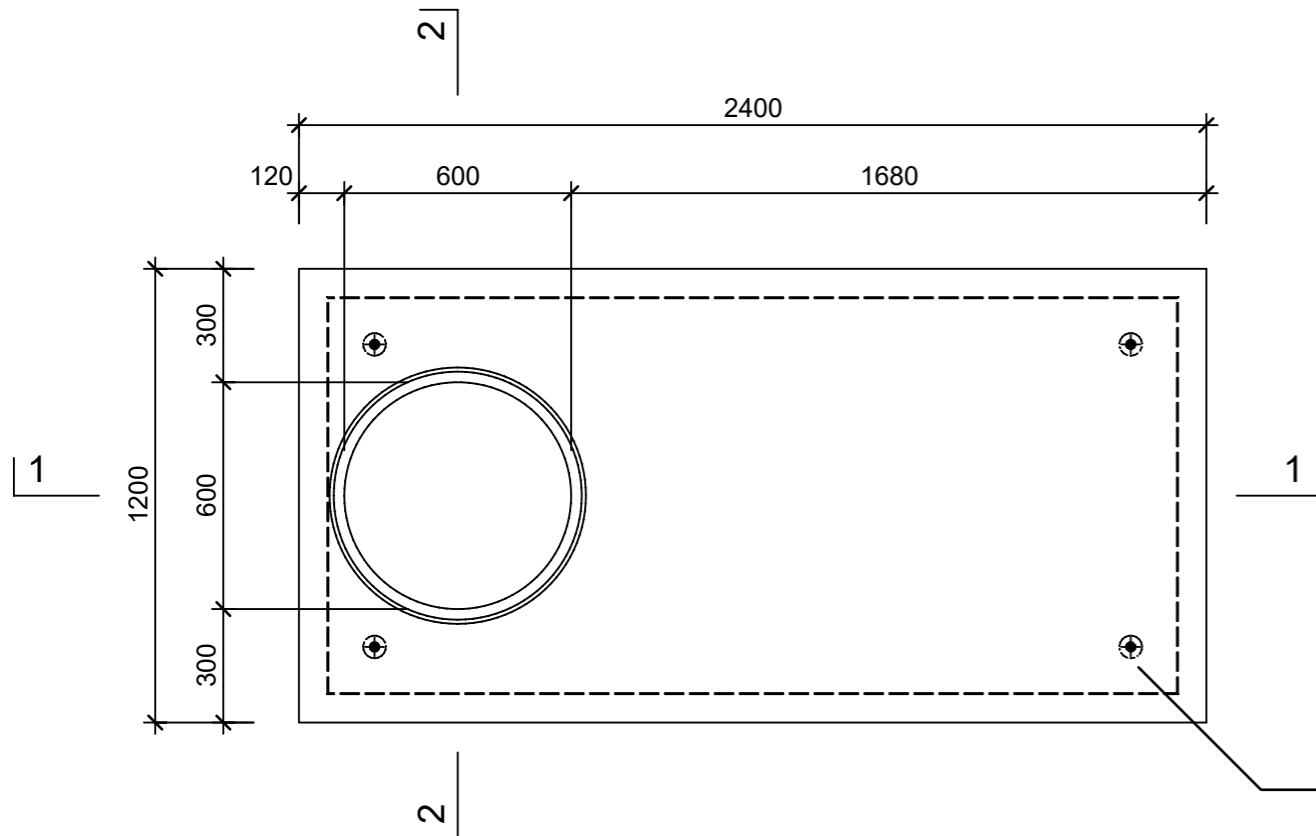

Isometrie 1:20

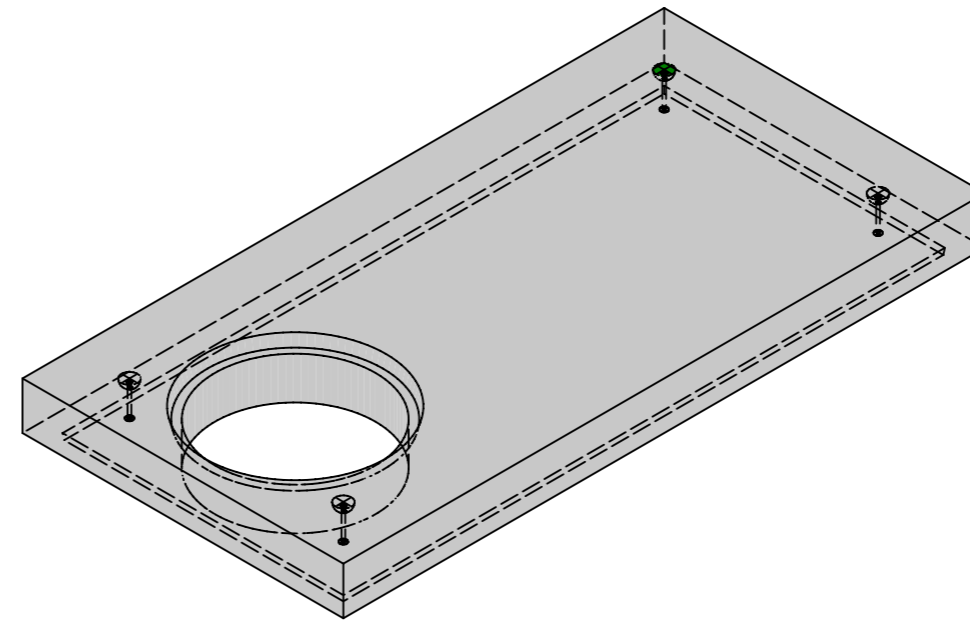

4 Kugelkopftraganker
als Versetzhilfe
Lastklasse 1.3

Rubrik: C8522	Art.-Nr: 196234	HW: 21	Massstab: 1:20/1:10	Format: DIN A3
Abwasserbehandlungsanlagen			Gezeichnet: 16.01.2024 / mma	Geprüft: 16.01.2024 / RER
Hohlraumelemente VRK			Änderung: /	Geprüft: /
Abdeckplatte mit Einstieg D 60 cm			Änderung: /	Geprüft: /
Belastungsklasse B250			Änderung: /	Geprüft: /
Typ 2			Änderung: /	Geprüft: /
L 2400mm, B 1200mm, H200mm			Ersetzt:	
CREABETON AG 6221 Rickenbach LU info@creabeton.ch Telefon 0848 400 401 Sebastian Müller AG 6221 Rickenbach LU			Plan-Nr: C8522_196234_21_PZ_01_01	
<small>Diese Zeichnung ist geistiges Eigentum des HW und darf ohne deren Einwilligung weder kopiert, vervielfältigt, weitergegeben, noch zur Ausführung benutzt werden. Art. 5 des Bundesgesetzes gegen den unlauteren Wettbewerb (UWG).</small>				