




Grundriss, 1:20

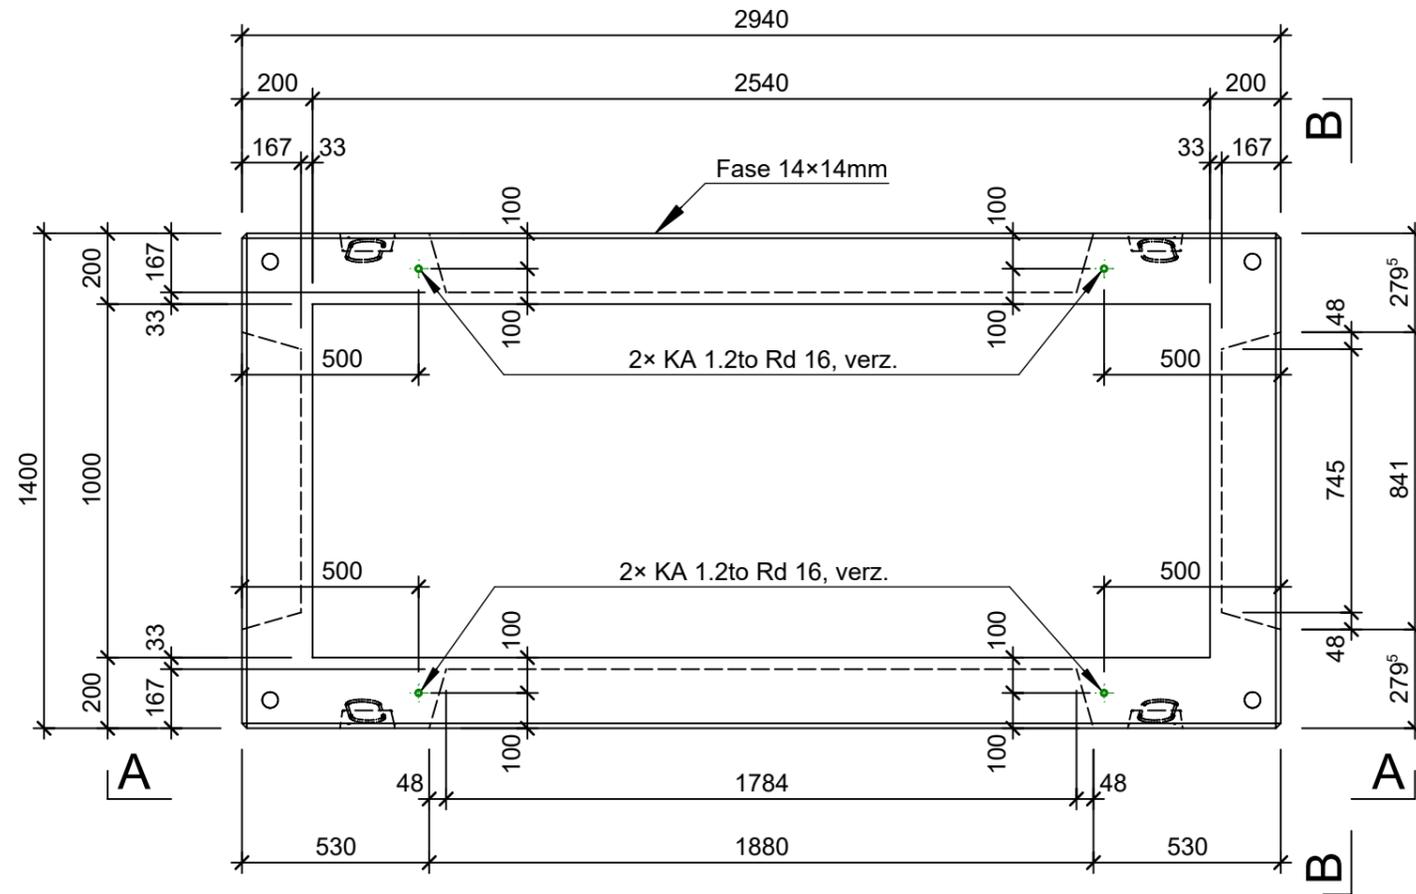


Ansicht B - B, 1:20

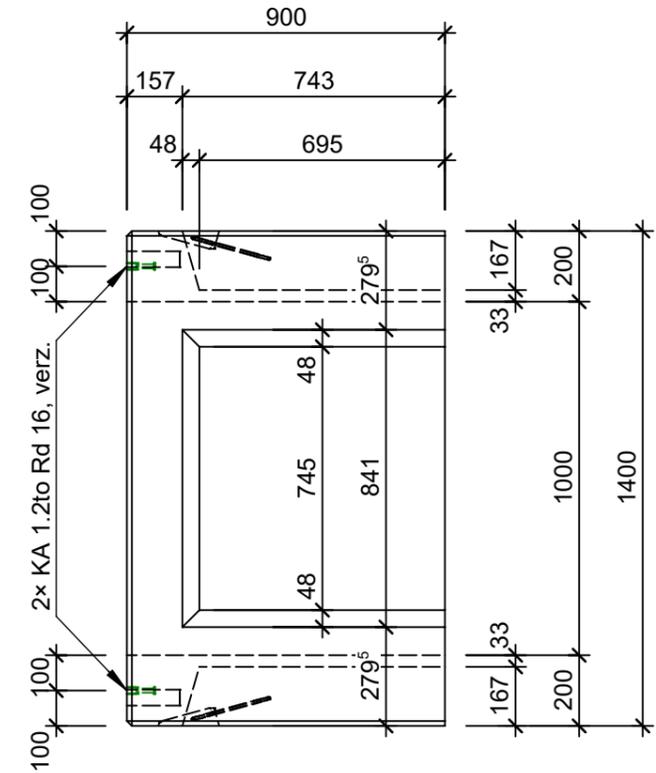

Ansicht A - A, 1:20

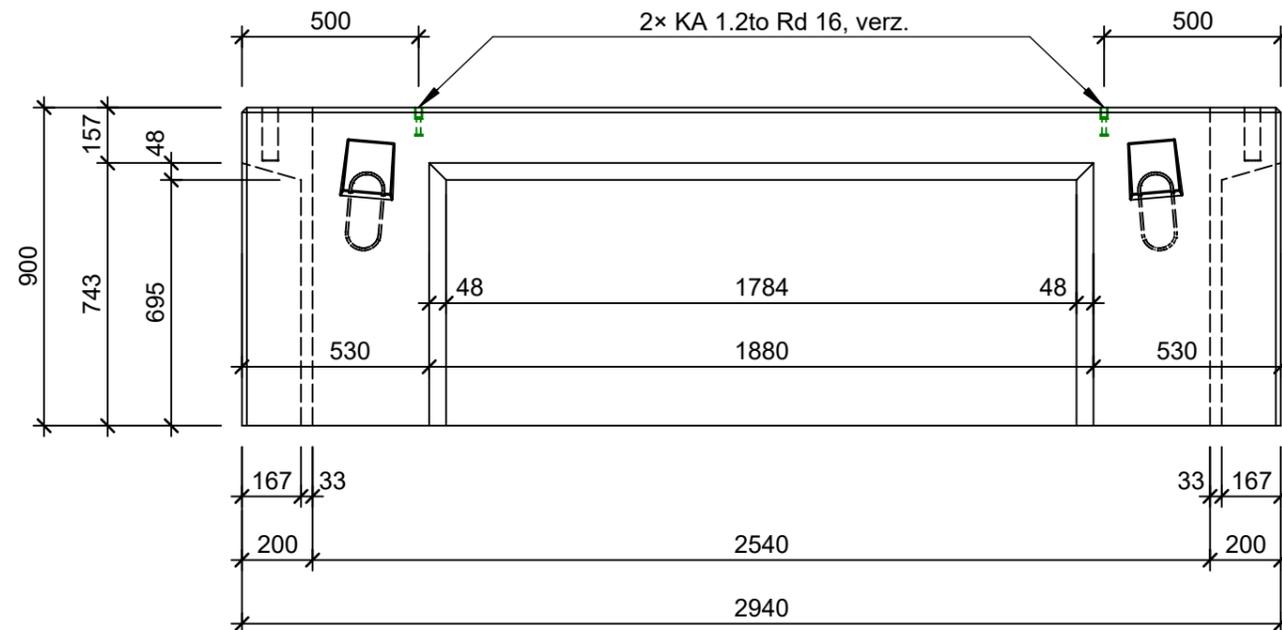

Isometrie

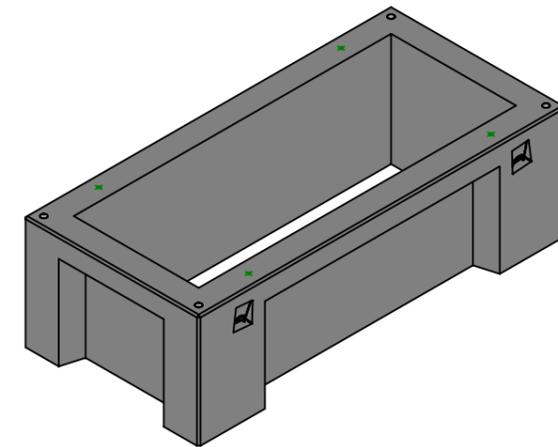

Rubrik: D1122	Art.-Nr: 119983	HW: 23	Massstab: 1:20	Format: A3
Kabelbau	Gezeichnet: 08.11.2022 / tiv		Geprüft: 11.11.2022 / RÜS	
FABET Kabelschächte ohne Boden, exkl. Deckel Typ S90-5 S2540-1000-900	Änderung: 25.10.2023 / tiv		Geprüft: 25.10.2023 / RÜS	
	Änderung: /		Geprüft: /	
	Änderung: /		Geprüft: /	
L 2540mm, B 1000mm, H 900mm, W 200mm	Ersetzt:			
CREABETON AG 6221 Rickenbach LU info@creabeton.ch Telefon 0848 400 401 Favre Betonwaren AG 4658 Däniken SO			Plan-Nr: D1122_119983_23_PZ_01_02	
<small>Diese Zeichnung ist geistiges Eigentum des HW und darf ohne deren Einwilligung weder kopiert, vervielfältigt, weitergegeben, noch zur Ausführung benutzt werden. Art. 5 des Bundesgesetzes gegen den unlauteren Wettbewerb (UWG).</small>				