




Schnitt 1-1, 1:20

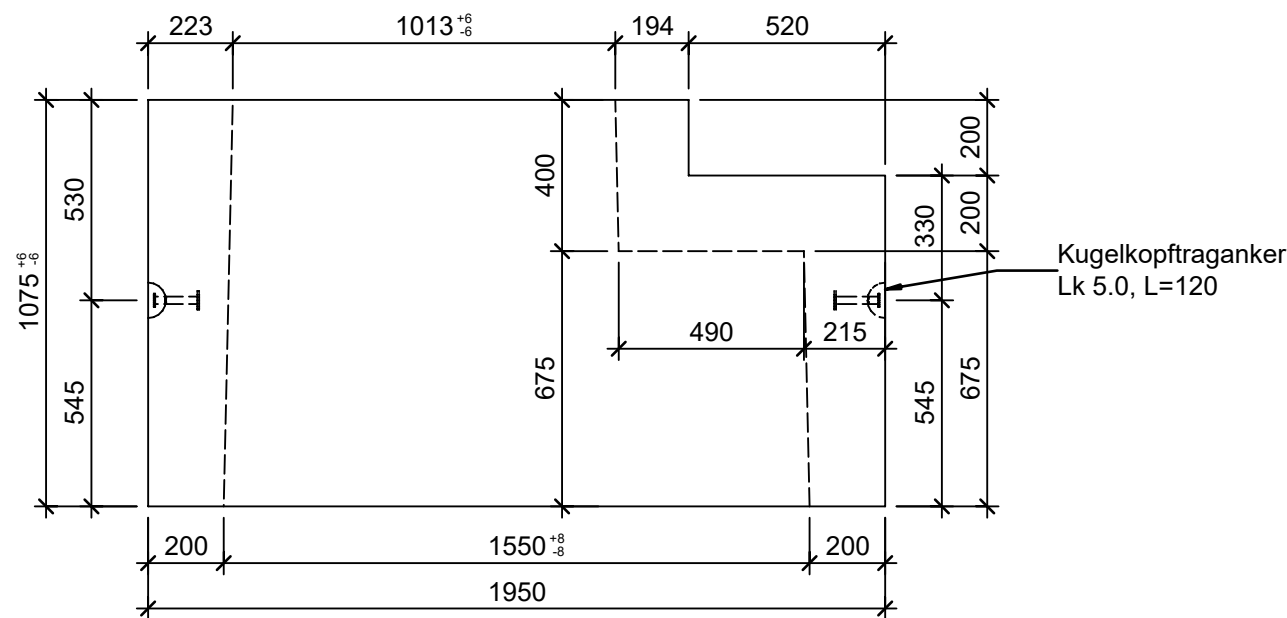


Grundriss, 1:20

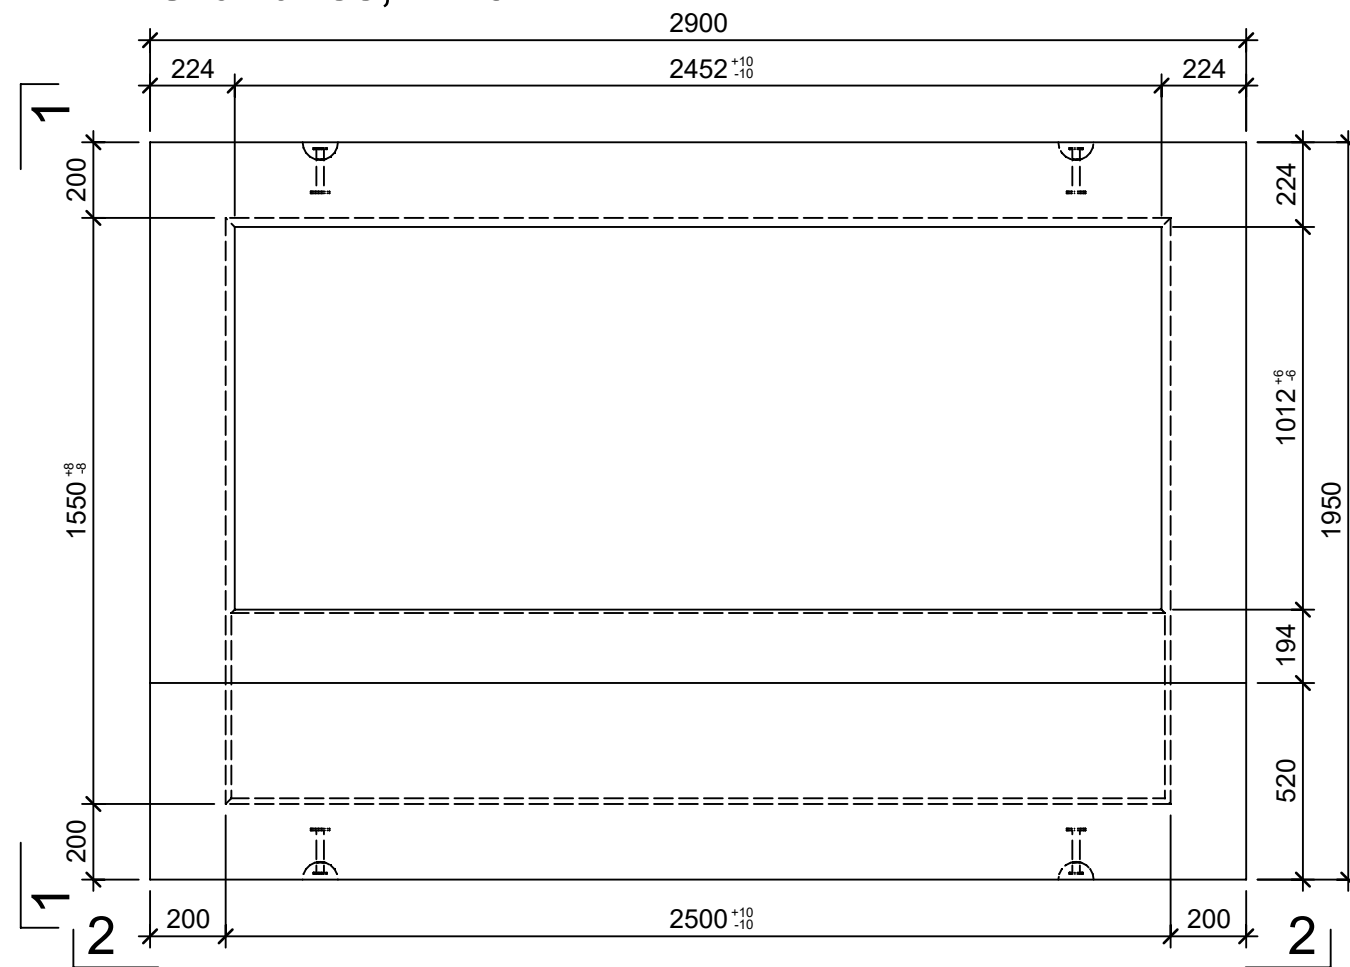

Isometrie, 1:20

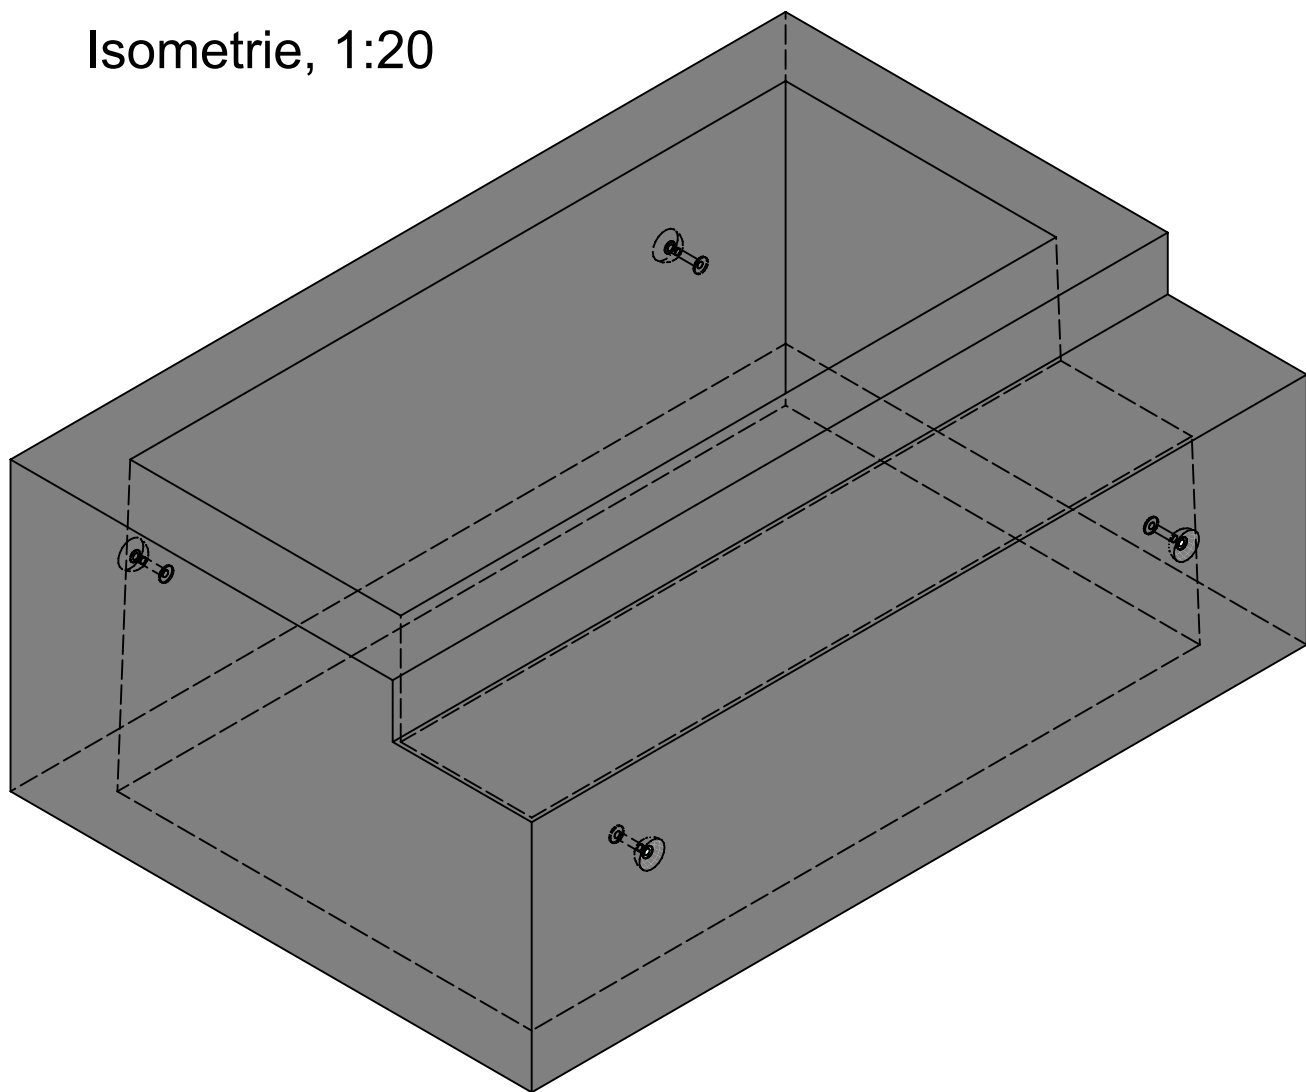

Schnitt 2-2, 1:20

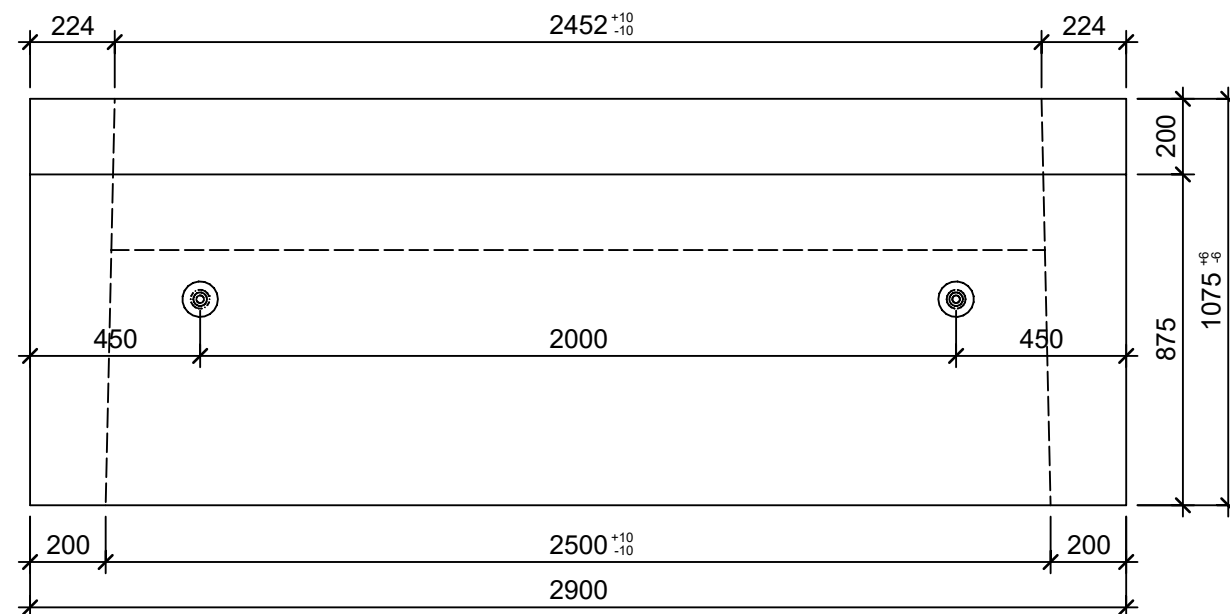

Rubrik: D1125	Art.-Nr. 107358	HW: 71	Massstab: 1:20	Format: A3
Kabelschächte quadratisch/rechteckig			Gezeichnet: 05.10.2022 / vim	Geprüft: 05.10.2022 / RO
Kabelschachtober teil Typ MMg bewehrt ohne Boden, exkl. Deckel und Aussparungen für Rohreinführungen			Änderung: 03.12.2024 / rie	Geprüft: 03.12.2024 / RO
			Änderung: /	Geprüft: /
			Änderung: /	Geprüft: /
L 2500mm, B 1550mm, H 1050mm, W 200-220mm			Ersetzt: D1125_107358_71_PZ_01_01	
 CREABETON AG 6221 Rickenbach LU info@creabeton.ch Telefon 0848 400 401 CREABETON PRODUKTIONS AG 5201 Brugg AG			Plan-Nr: D1125_107358_71_PZ_01_02	
			Diese Zeichnung ist geistiges Eigentum des HW und darf ohne deren Einwilligung weder kopiert, vervielfältigt, weitergegeben, noch zur Ausführung benutzt werden. Art. 5 des Bundesgesetzes gegen den unlauteren Wettbewerb (UWG).	