




Schnitt 1, 1:20

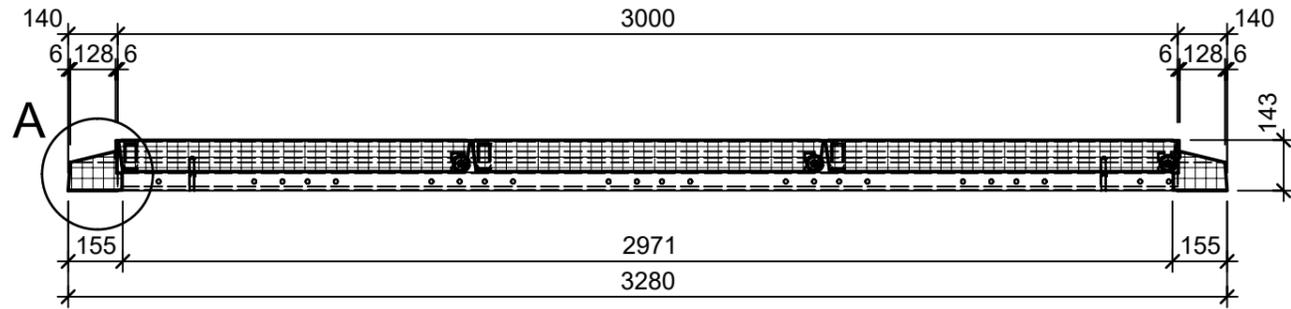


Schnitt 2, 1:20

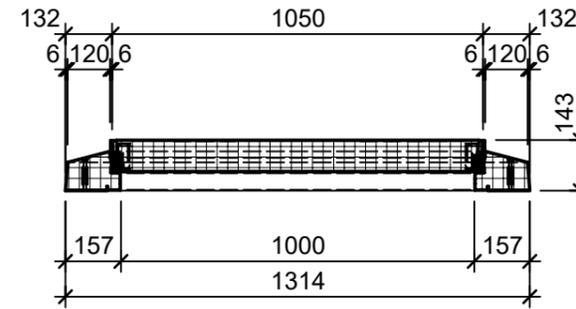


Detail A, 1:20

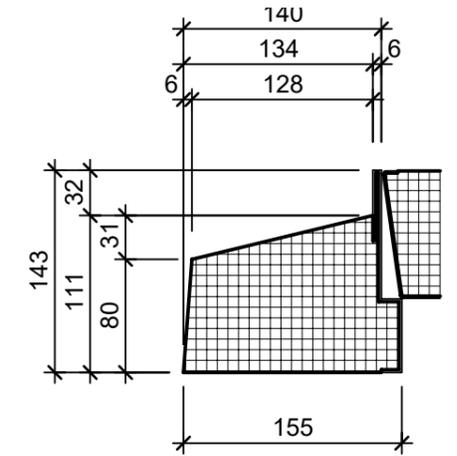

Grundriss, 1:20

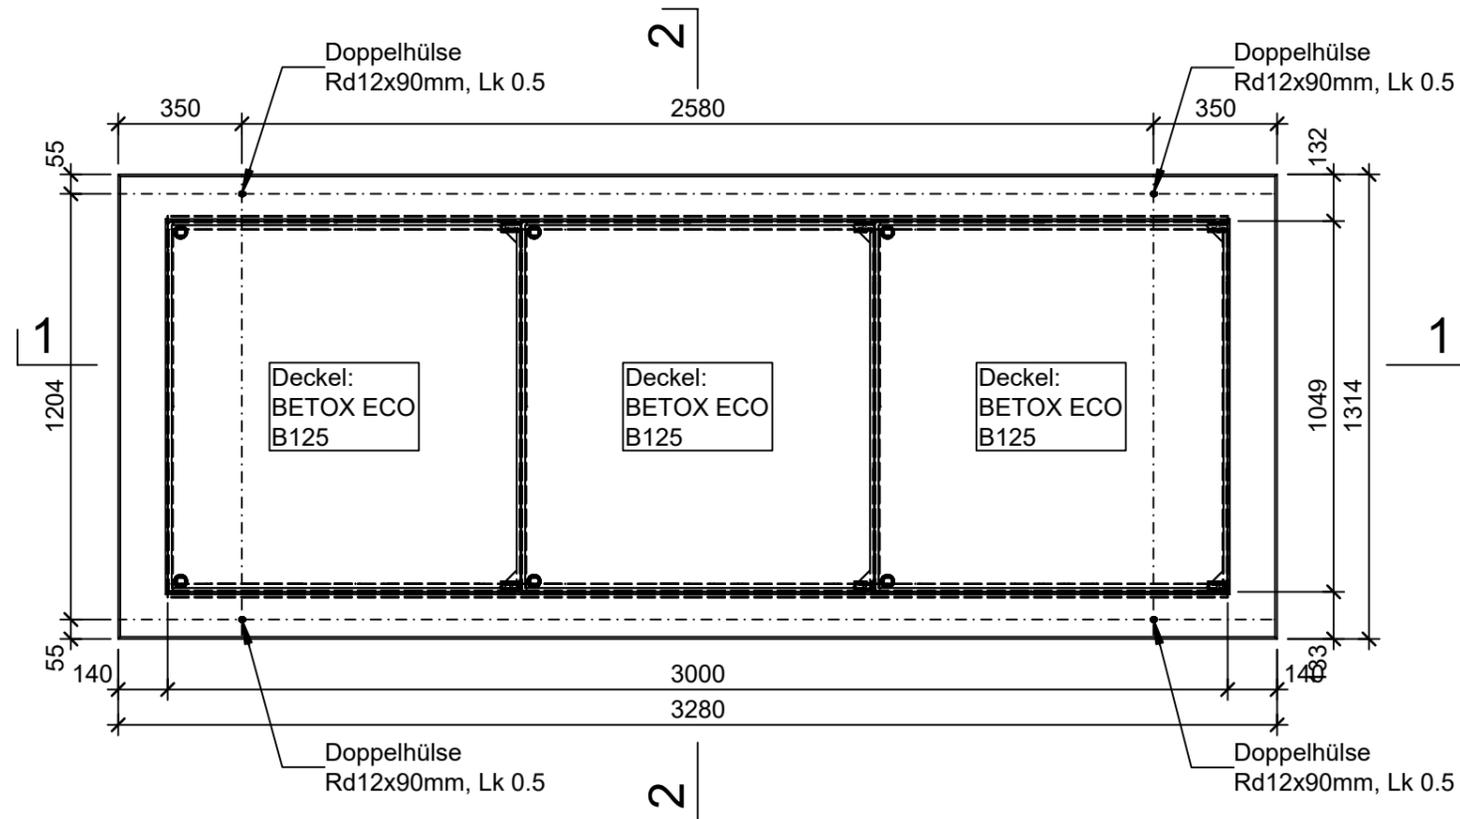

Isometrie

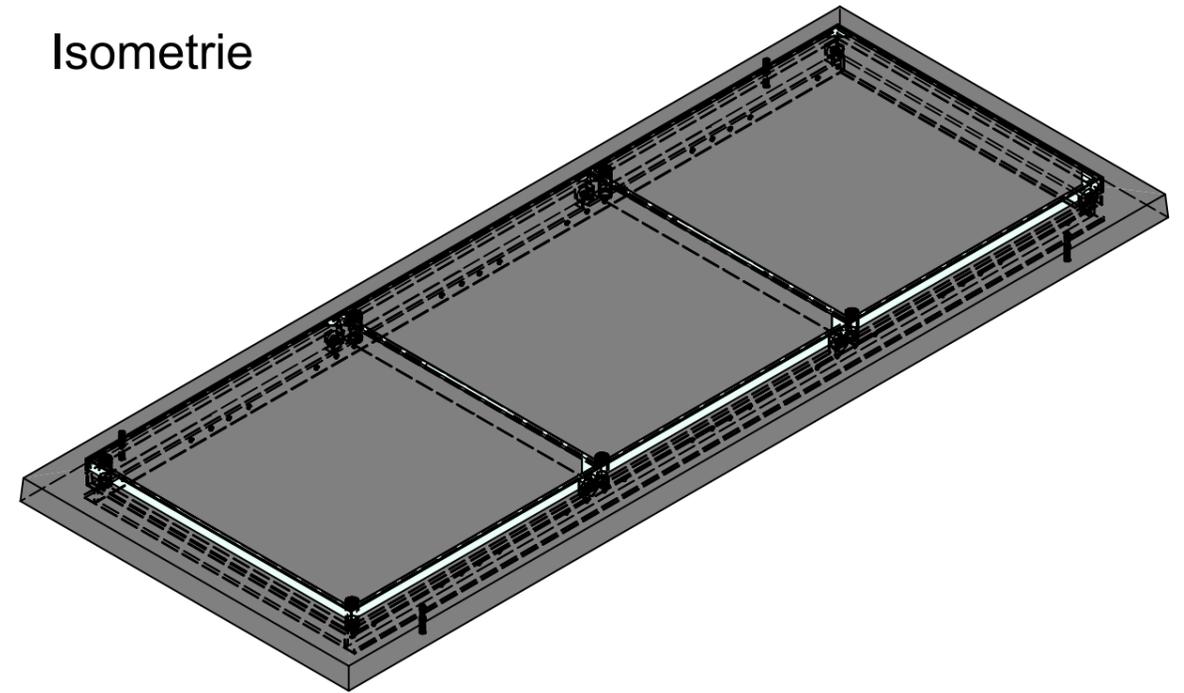

| | | | | |
|--|-----------------|--------|-----------------------------------|--------------------------|
| Rubrik: D1127 | Art.-Nr: 107313 | HW: 99 | Massstab: 1:20 | Format: A3 |
| Kabelbau | | | Gezeichnet: 10.12.2024 / rle | Geprüft: 10.12.2024 / RO |
| BETOX ECO Kabelschachtdeckungen | | | Änderung: / | Geprüft: / |
| 3 Deckel, inkl. Betonkragen, | | | Änderung: / | Geprüft: / |
| Edelstahldeckel auf Rollen, nicht verschraubt | | | Änderung: / | Geprüft: / |
| L 3000mm, B 1050mm, H 143mm, BK B125 | | | Ersetzt: | |
|  CREABETON AG 6221 Rickenbach LU info@creabeton.ch Telefon 0848 400 401 CREABETON PRODUKTIONS AG 5201 Brugg AG | | | Plan-Nr: D1127_107313_99_PZ_01_01 | |
| <small>Diese Zeichnung ist geistiges Eigentum des HW und darf ohne deren Einwilligung weder kopiert, vervielfältigt, weitergegeben, noch zur Ausführung benutzt werden. Art. 5 des Bundesgesetzes gegen den unlauteren Wettbewerb (UWG).</small> | | | | |