




Schnitt 1-1, 1:10

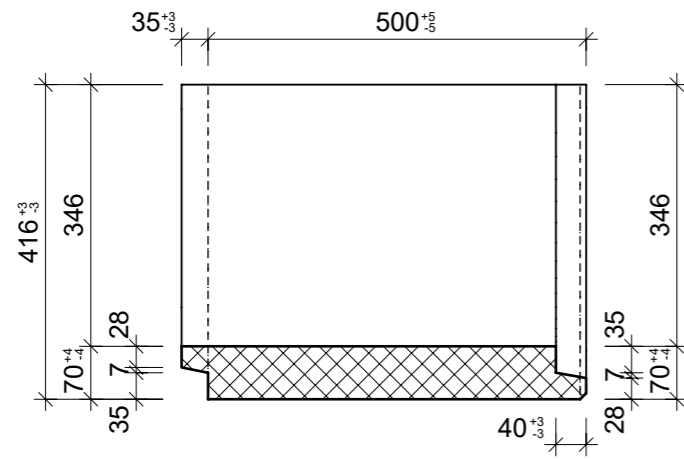


Schnitt 2-2, 1:10

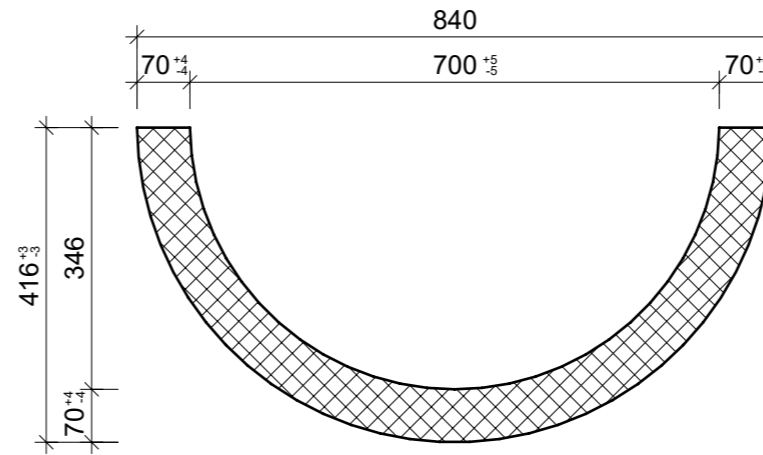


Detail Spitzende, 1:5

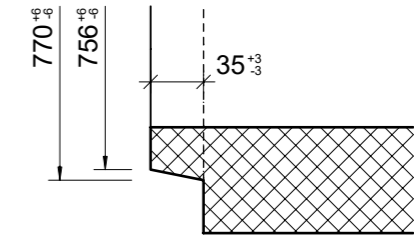


Grundriss, 1:10

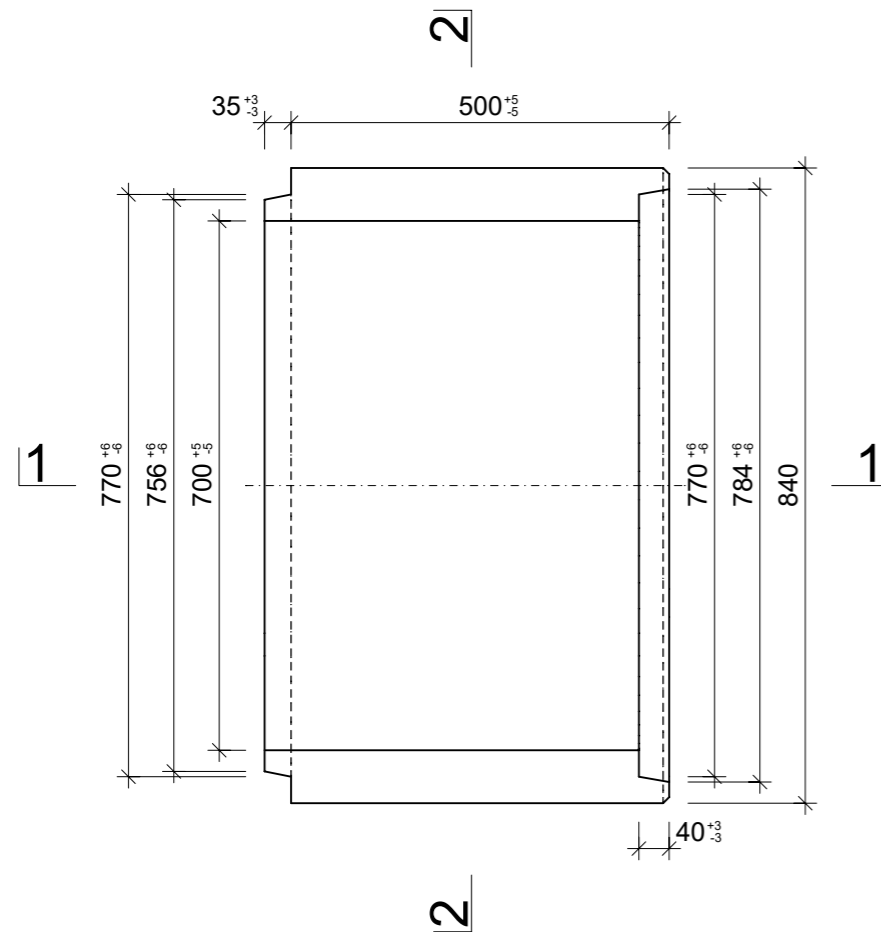

Isometrie, 1:10

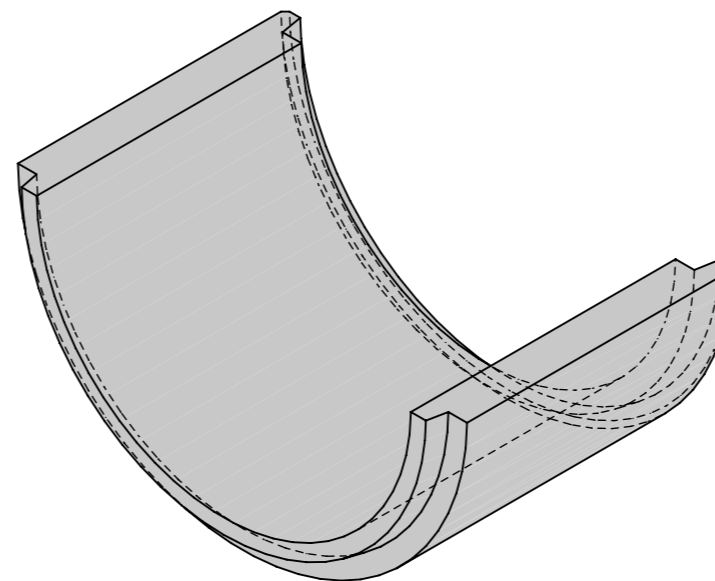

Detail Muffe, 1:5

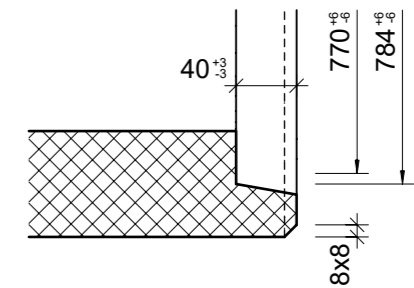

Rubrik: E0001	Art.-Nr: 110321	HW: 71	Massstab: 1:10 / 1:5	Format: DIN A3
Tiefbau			Gezeichnet: 28.01.2022 / JCD	Geprüft: 28.01.2022 / RO
Halbschalen ohne Fuss, unbewehrt, ohne Falz,			Änderung: /	Geprüft: /
			Änderung: /	Geprüft: /
			Änderung: /	Geprüft: /
L 500 mm, D 700 mm			Ersetzt:	
 <b>CREABETON AG</b> 6221 Rickenbach LU info@creabeton.ch Telefon 0848 400 401 <b>CREABETON PRODUKTIONS AG</b> 5201 Brugg AG			Plan-Nr: E0001_110321_71_PZ_01_01	
<small>Diese Zeichnung ist geistiges Eigentum des HW und darf ohne deren Einwilligung weder kopiert, vervielfältigt, weitergegeben, noch zur Ausführung benutzt werden. Art. 5 des Bundesgesetzes gegen den unlauteren Wettbewerb (UWG).</small>				