




Schnitt 1, 1:10

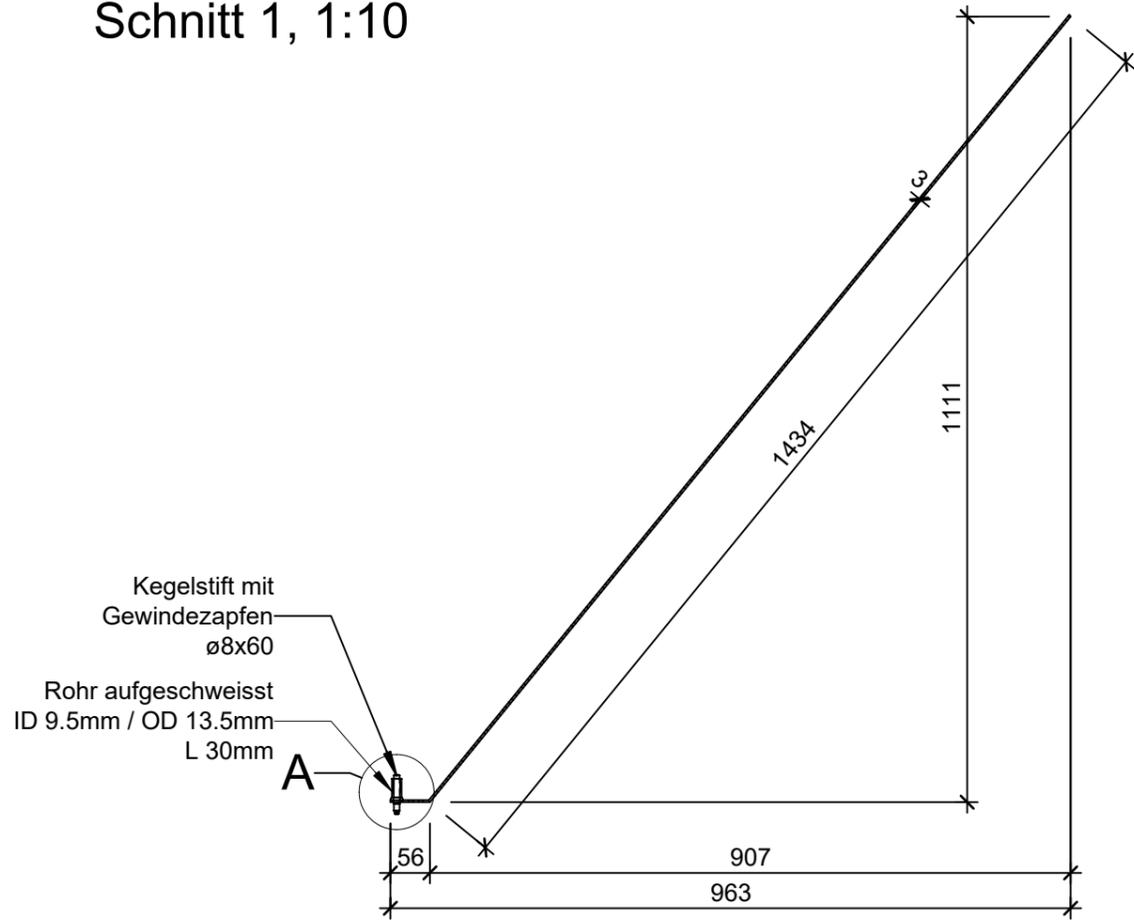


Detail A, 1:5

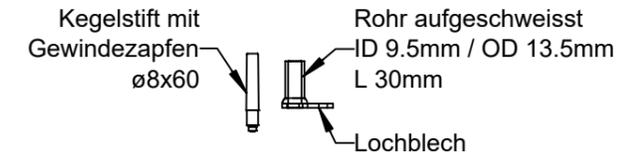

Isometrie

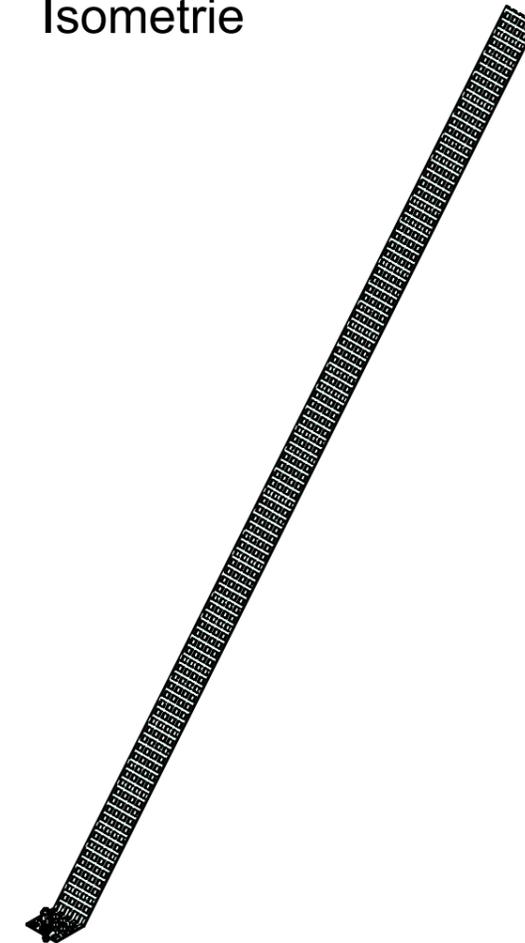

Grundriss 1:10

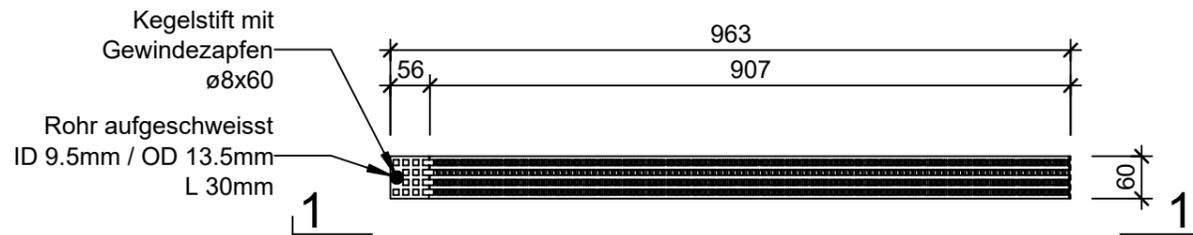

Rubrik: E6012	Art.-Nr: 137681	HW: 99	Massstab: 1:10	Format: A3
AMFIX Amphibienausstiegshilfen			Gezeichnet: 06.01.2025 / rle	Geprüft: 06.01.2025 / RO
Lochblech V2A inkl. aufgeschw. Rohr & Gewindestift			Änderung: /	Geprüft: /
			Änderung: /	Geprüft: /
			Änderung: /	Geprüft: /
L 1490mm, B 60mm, D 3mm			Ersetzt:	
 CREABETON AG 6221 Rickenbach LU info@creabeton.ch Telefon 0848 400 401 CREABETON PRODUKTIONS AG 9230 Flawil SG			Plan-Nr: E6012_137681_99_PZ_01_01	
<small>Diese Zeichnung ist geistiges Eigentum des HW und darf ohne deren Einwilligung weder kopiert, vervielfältigt, weitergegeben, noch zur Ausführung benutzt werden. Art. 5 des Bundesgesetzes gegen den unlauteren Wettbewerb (UWG).</small>				