




## Schnitt 1-1, 1:10

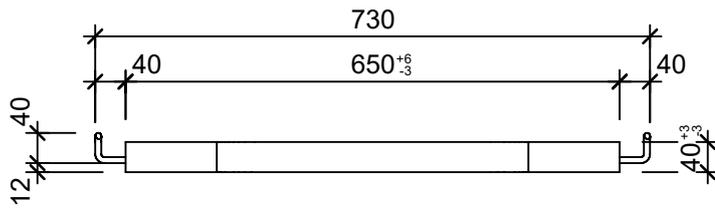


## Schnitt 2-2, 1:10

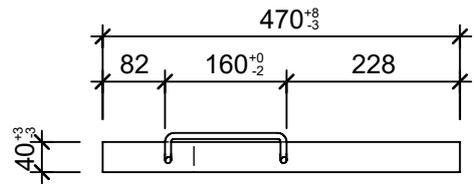

## Grundriss, 1:10

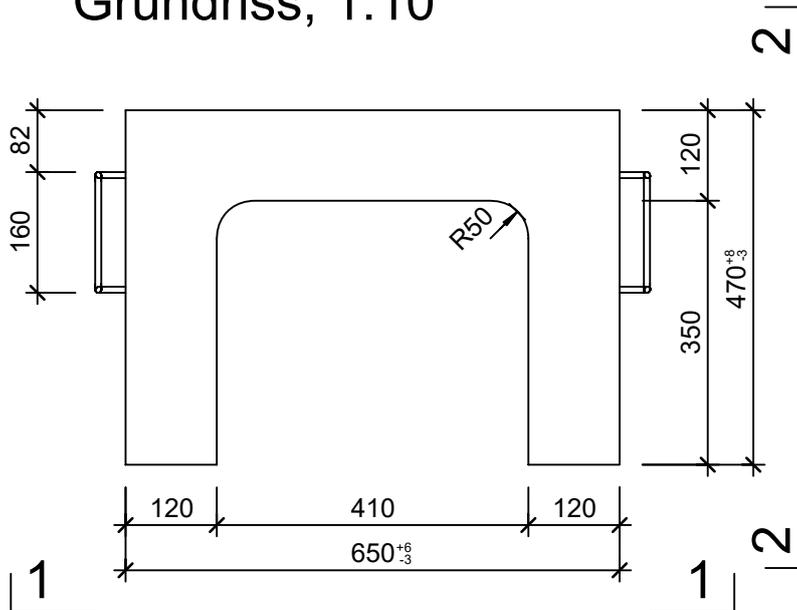

## Isometrie, 1:10

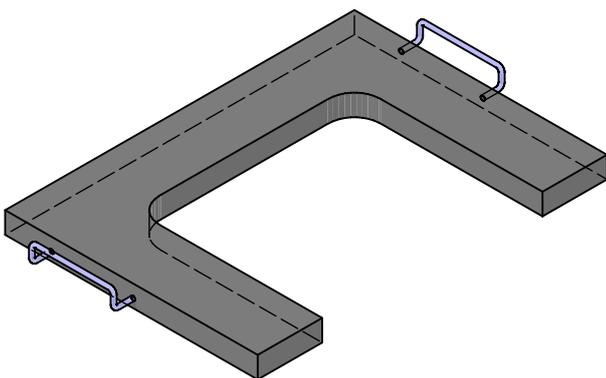

Rubrik: F3001	Art.-Nr: 101700	HW: 73	Massstab: 1:10	Format: DIN A4
Betonkragen Typ BK			Gezeichnet: 08.03.2022 / vim	Geprüft: 08.03.2022 / RO
Aufsatz zu Betonkragen			Änderung: /	Geprüft: /
Typ universal, BK B 125, H =4 cm			Änderung: /	Geprüft: /
L650mm, B470mm, H40mm			Änderung: /	Geprüft: /
L650mm, B470mm, H40mm			Ersetzt:	
 <b>CREABETON BAUSTOFF AG</b> 6221 Rickenbach LU info@creabeton-baustoff.ch Telefon 0848 400 401 <b>CREABETON PRODUKTIONS AG</b> 9230 Flawil SG			Plan-Nr: F3001_101700_73_PZ_01_01	

Diese Zeichnung ist geistiges Eigentum des HW und darf ohne deren Einwilligung weder kopiert, vervielfältigt, weitergegeben, noch zur Ausführung benutzt werden. Art. 5 des Bundesgesetzes gegen den unlauteren Wettbewerb (UWG).