




Grundriss, 1:10

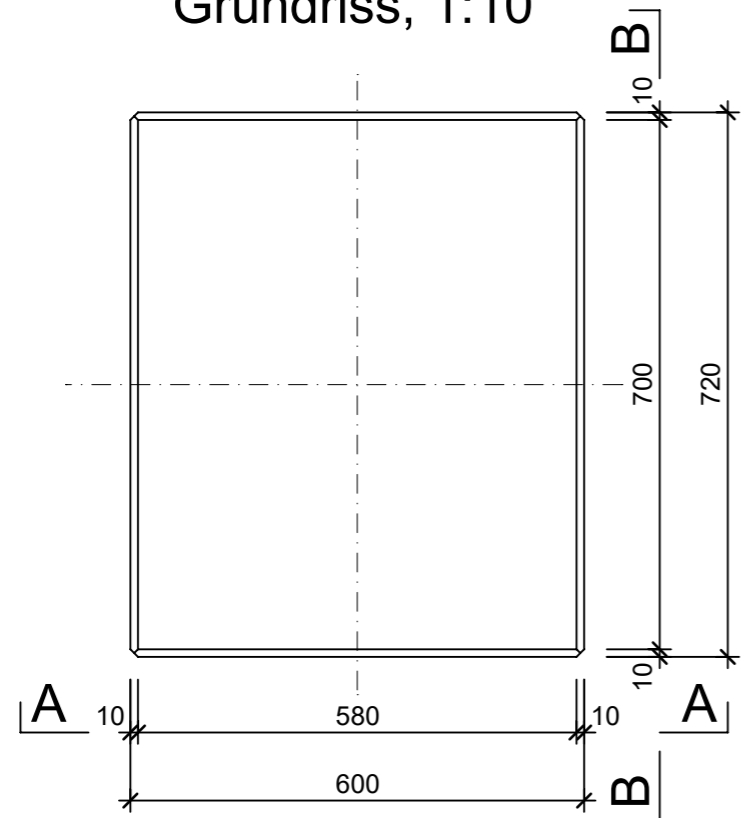


Ansicht B - B, 1:10

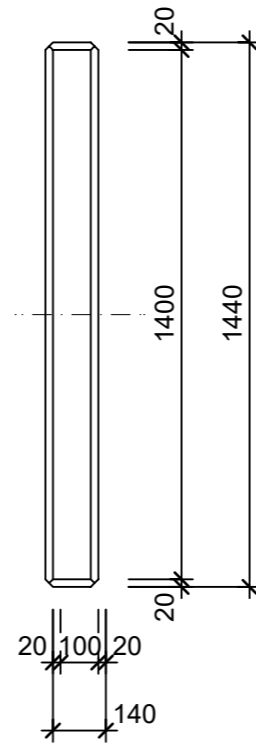


Isometrie

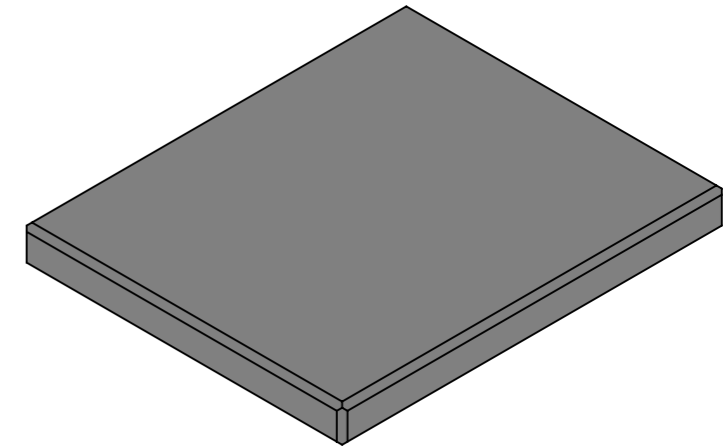

Ansicht A - A, 1:10

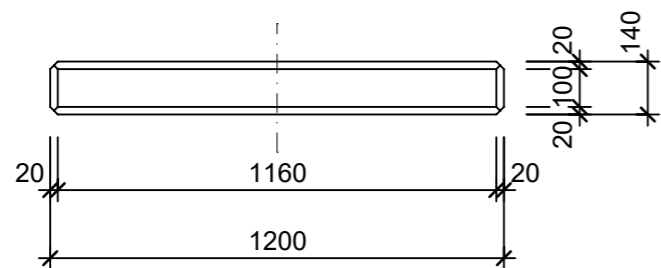

Rubrik: F3006	Art.-Nr: 117585	HW: 23	Massstab: 1:10	Format: A3
Schachtrahmen Typ OW			Gezeichnet: 01.06.2023 / tiv	Geprüft: 05.06.2023 / RÜS
Betondeckel BK B 125			Änderung: /	Geprüft: /
			Änderung: /	Geprüft: /
			Änderung: /	Geprüft: /
L 720mm, B 600mm, H 70mm			Ersetzt:	
 <b>CREABETON AG</b> 6221 Rickenbach LU info@creabeton.ch Telefon 0848 400 401 <b>Favre Betonwaren AG</b> 4658 Däniken SO			Plan-Nr: F3006_117585_23_PZ_01_01	
<small>Diese Zeichnung ist geistiges Eigentum des HW und darf ohne deren Einwilligung weder kopiert, vervielfältigt, weitergegeben, noch zur Ausführung benutzt werden. Art. 5 des Bundesgesetzes gegen den unlauteren Wettbewerb (UWG).</small>				