




Grundriss, 1:10

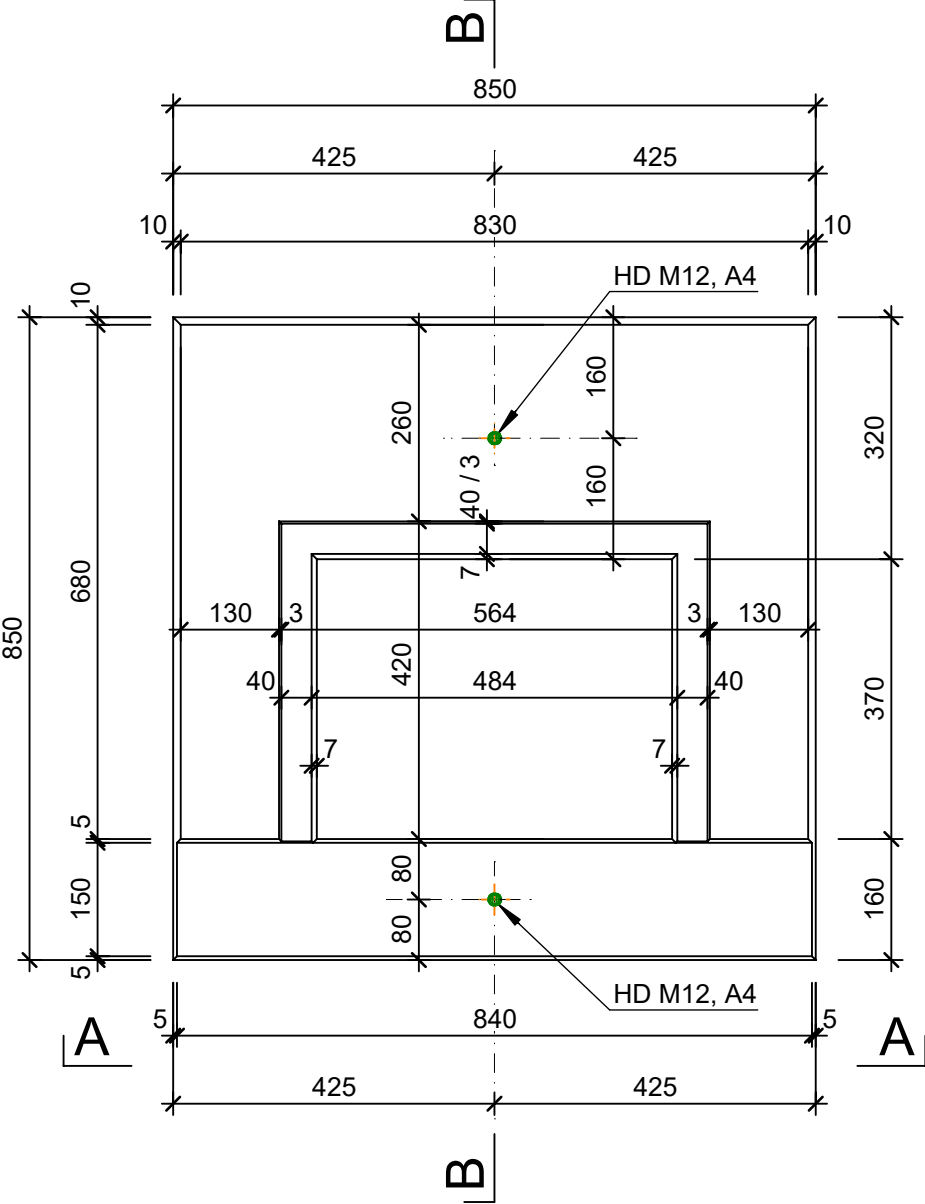


Schnitt B - B, 1:10

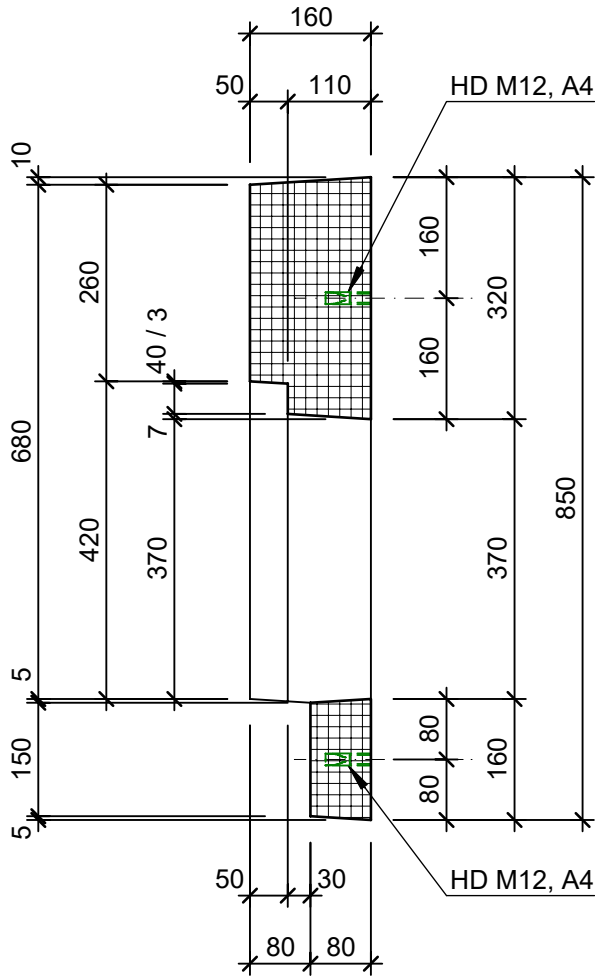

Isometrie

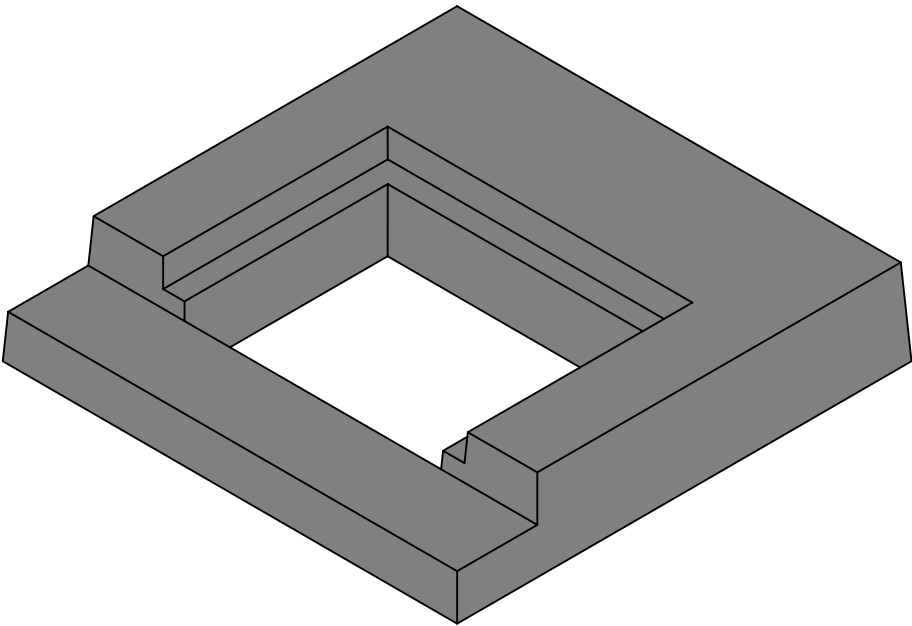

Ansicht A - A, 1:10

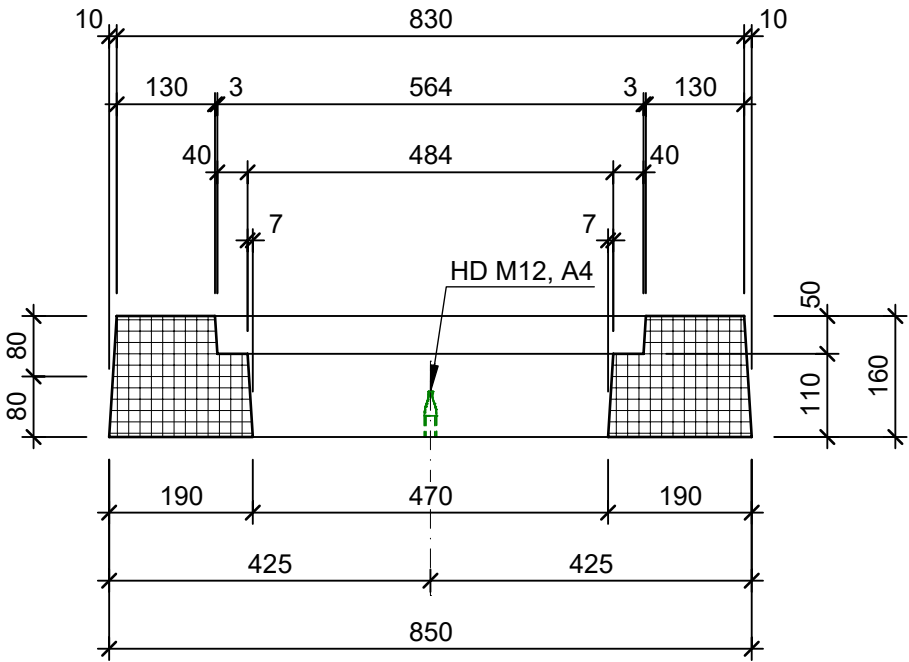

Rubrik: F3019	Art.-Nr: 124637	HW: 23	Massstab: 1:10	Format: A3
Schachtrahmen Typ SP			Gezeichnet: 02.06.2023 / tiv	Geprüft: 06.06.2023 / RÜS
mit Aussparung exkl. Gussrost BK C 250			Änderung: /	Geprüft: /
			Änderung: /	Geprüft: /
			Änderung: /	Geprüft: /
L 850mm, B 850mm, H 160mm			Ersetzt:	
CREABETON AG 6221 Rickenbach LU info@creabeton.ch Telefon 0848 400 401 Favre Betonwaren AG 4658 Däniken SO			Plan-Nr: F3019_124637_23_PZ_01_01	
Diese Zeichnung ist geistiges Eigentum des HW und darf ohne deren Einwilligung weder kopiert, vervielfältigt, weitergegeben, noch zur Ausführung benutzt werden. Art. 5 des Bundesgesetzes gegen den unlauteren Wettbewerb (UWG).				