




# Grundriss, 1:10

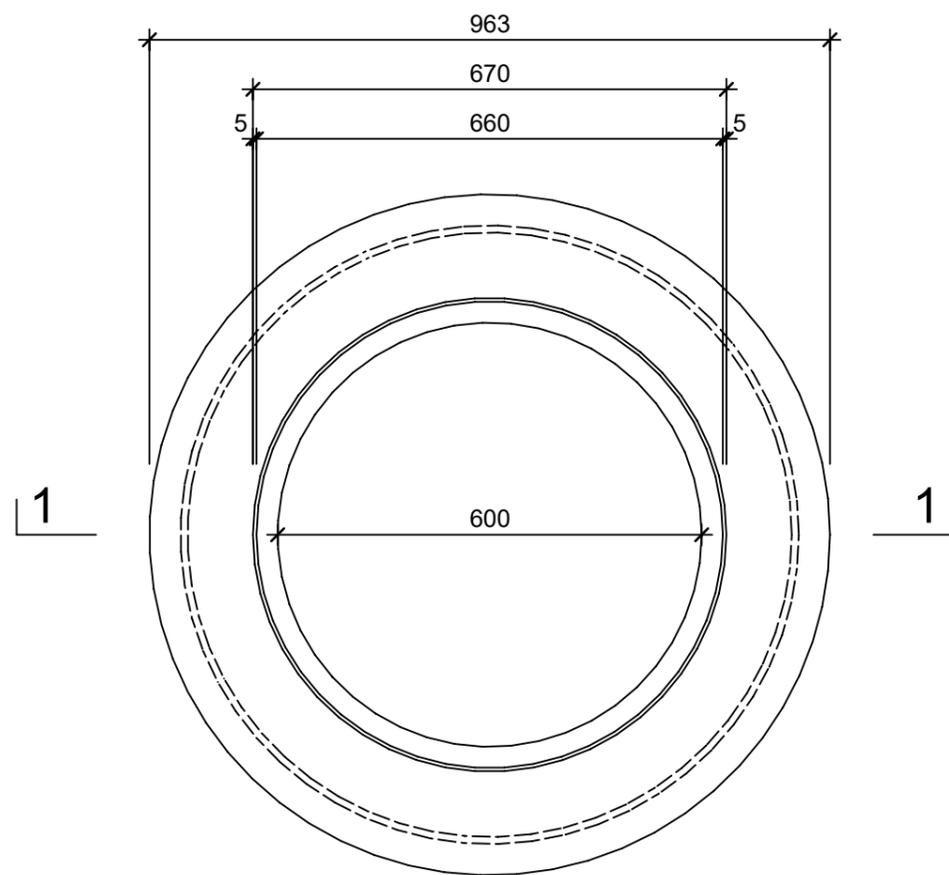

# Schnitt 1-1, 1:10

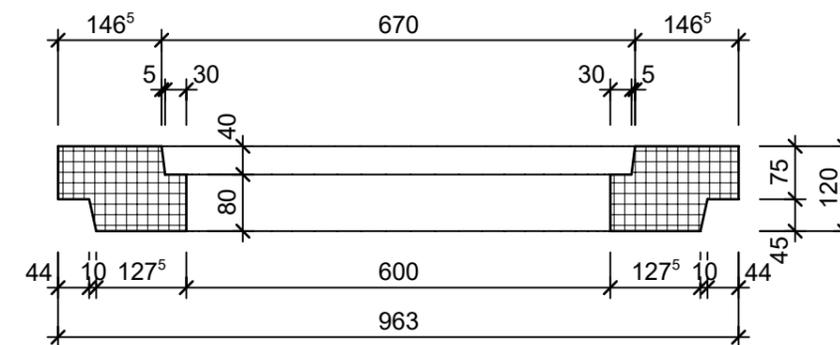

# Isometrie

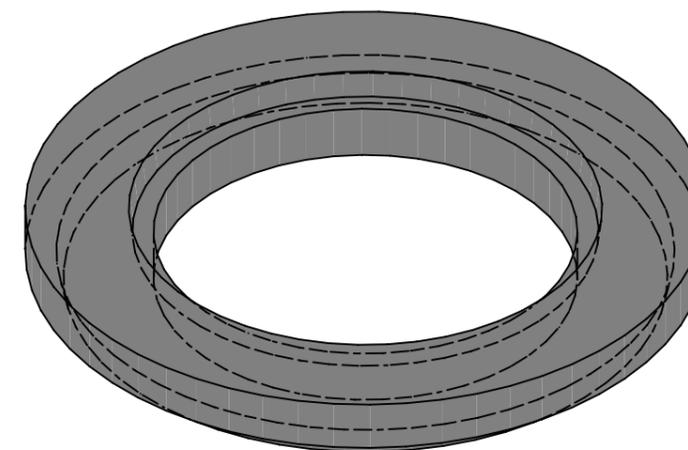

Rubrik: F4103	Art.-Nr: 120747	HW: 16	Massstab: 1:10	Format: DIN A3
Deckel			Gezeichnet: 16.11.2023 / abma	Geprüft: 16.11.2023 / chma
Betondeckel mit Kontrollöffnung zentrisch aufgesetzt begehbar BK A 15			Änderung: /	Geprüft: /
			Änderung: /	Geprüft: /
			Änderung: /	Geprüft: /
D 800mm, d1 600mm, OD 963mm, H 120mm			Ersetzt:	
<b>CREABETON AG</b> 6221 Rickenbach LU info@creabeton.ch Telefon 0848 400 401 <b>CREABETON MATÉRIAUX AG</b> 1523 Granges-près-Marnand VD			Plan-Nr: F4103_120747_16_PZ_01_01	
<small>Diese Zeichnung ist geistiges Eigentum des HW und darf ohne deren Einwilligung weder kopiert, vervielfältigt, weitergegeben, noch zur Ausführung benutzt werden. Art. 5 des Bundesgesetzes gegen den unlauteren Wettbewerb (UWG).</small>				