




Schnitt 1-1, 1:10

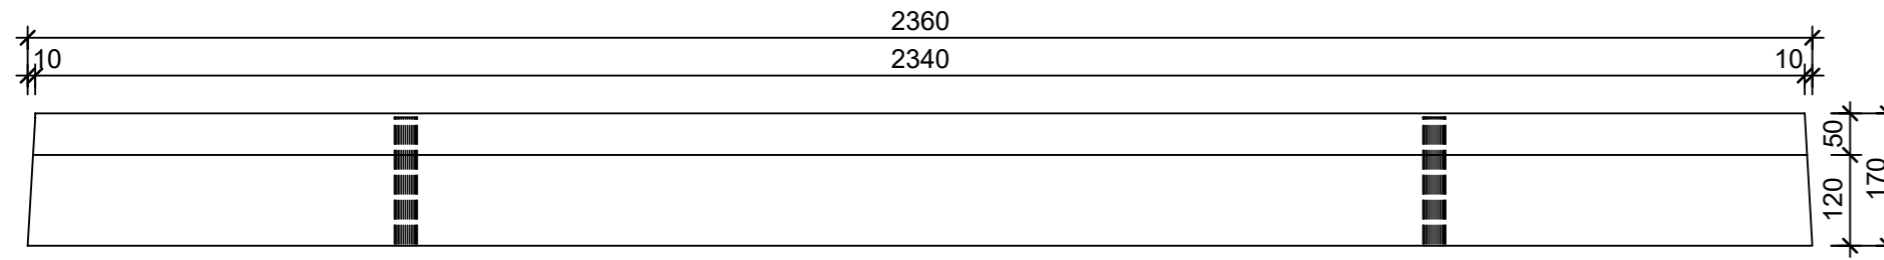


Schnitt 2-2, 1:10

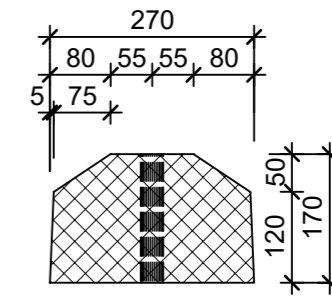

Grundriss, 1:10

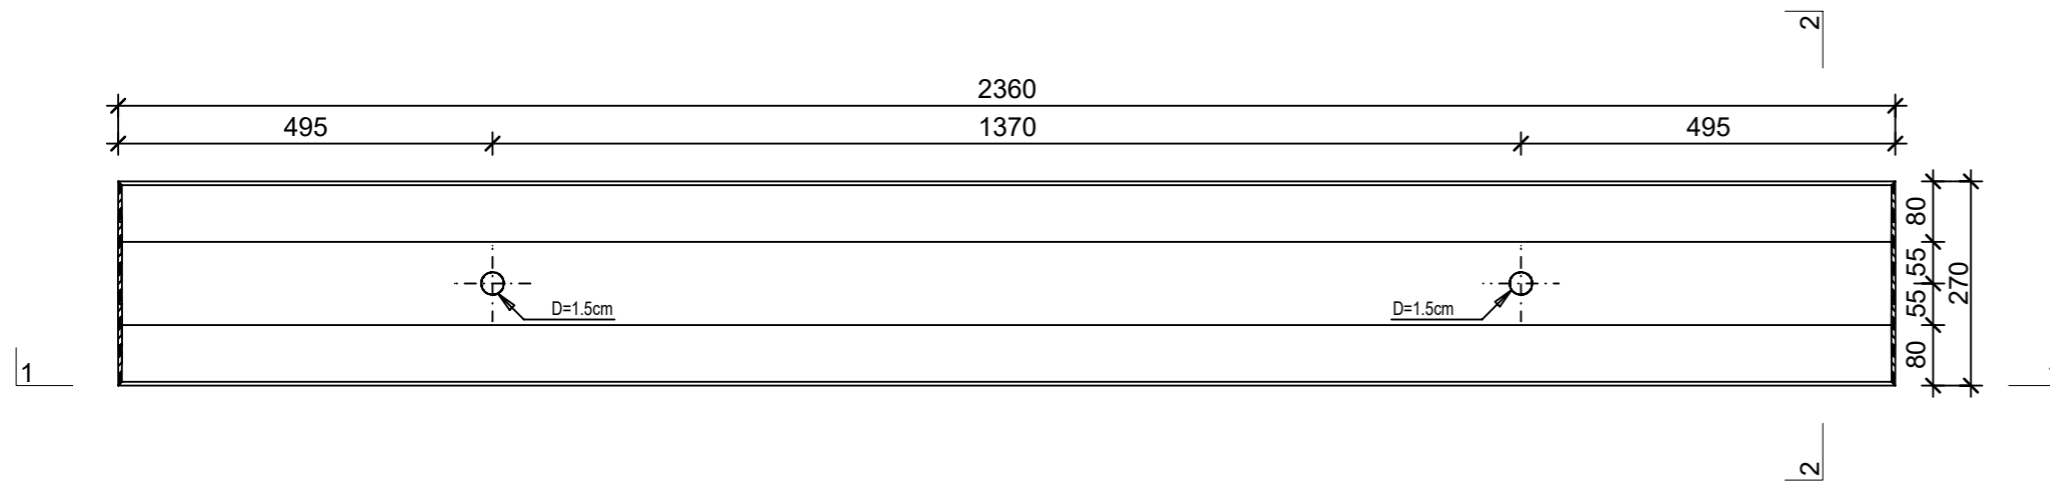

Isometrie, 1:20

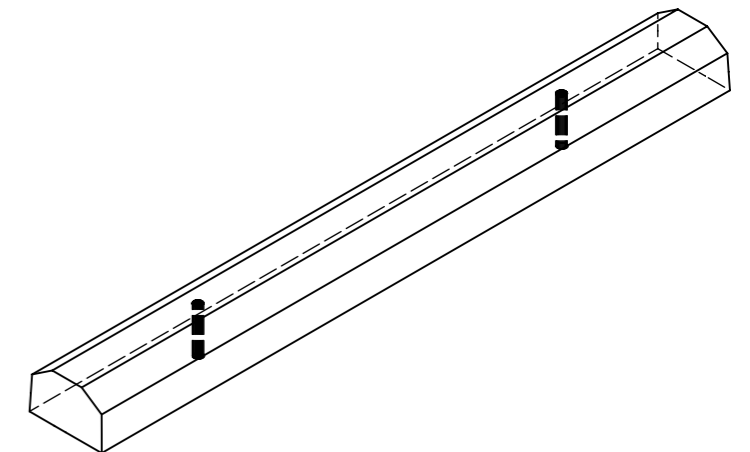

| | | | | |
|--|-----------------|--------|------------------------------|---------------------------|
| Rubrik: F7101 | Art.-Nr: 105966 | HW: 21 | Massstab: 1:10/1:20 | Format: DIN A3 |
| Randsteine | | | Gezeichnet: 09.03.2021 / JCD | Geprüft: 09.03.2021 / RER |
| Radabweiser grau, mit 2 Aussparungen für Verankerung | | | Änderung: / | Geprüft: / |
| | | | Änderung: / | Geprüft: / |
| | | | Änderung: / | Geprüft: / |
| L 2350mm, B 270mm, H 170mm | | | Ersetzt: | |
| CREABETON BAUSTOFF AG 6221 Rickenbach LU info@creabeton-baustoff.ch Telefon 0848 400 401 Sebastian Müller AG 6221 Rickenbach LU | | | F7101_105966_21_PZ_01_01 | |
| <small>Diese Zeichnung ist geistiges Eigentum des HW und darf ohne deren Einwilligung weder kopiert, vervielfältigt, weitergegeben, noch zur Ausführung benutzt werden. Art. 5 des Bundesgesetzes gegen den unlauteren Wettbewerb (UWG).</small> | | | | |