




Ansicht 1-1, 1:10

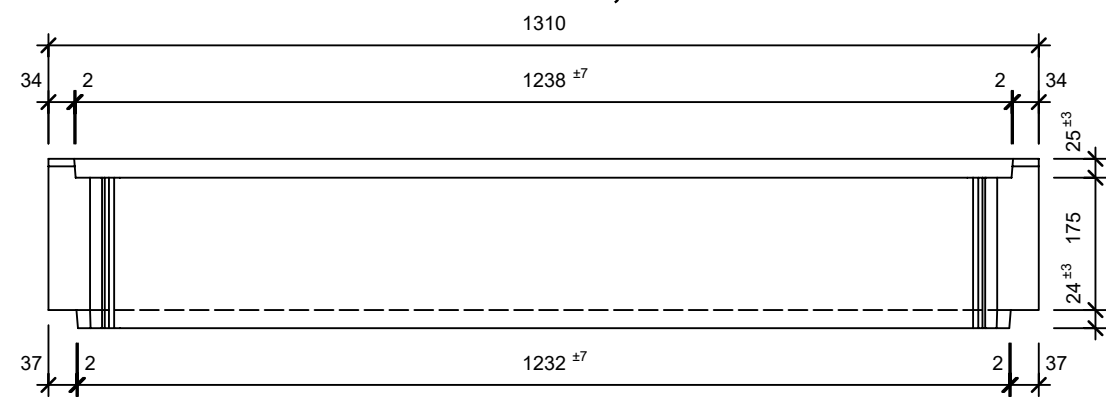


Schnitt 2-2, 1:10

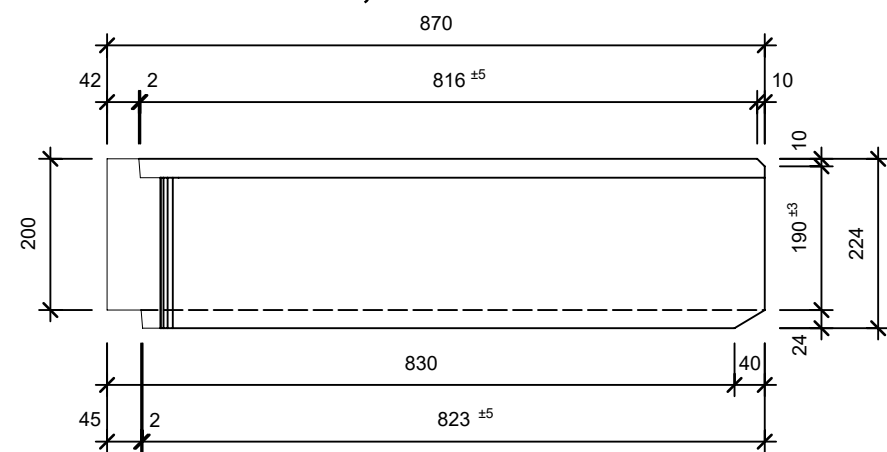

Grundriss, 1:10

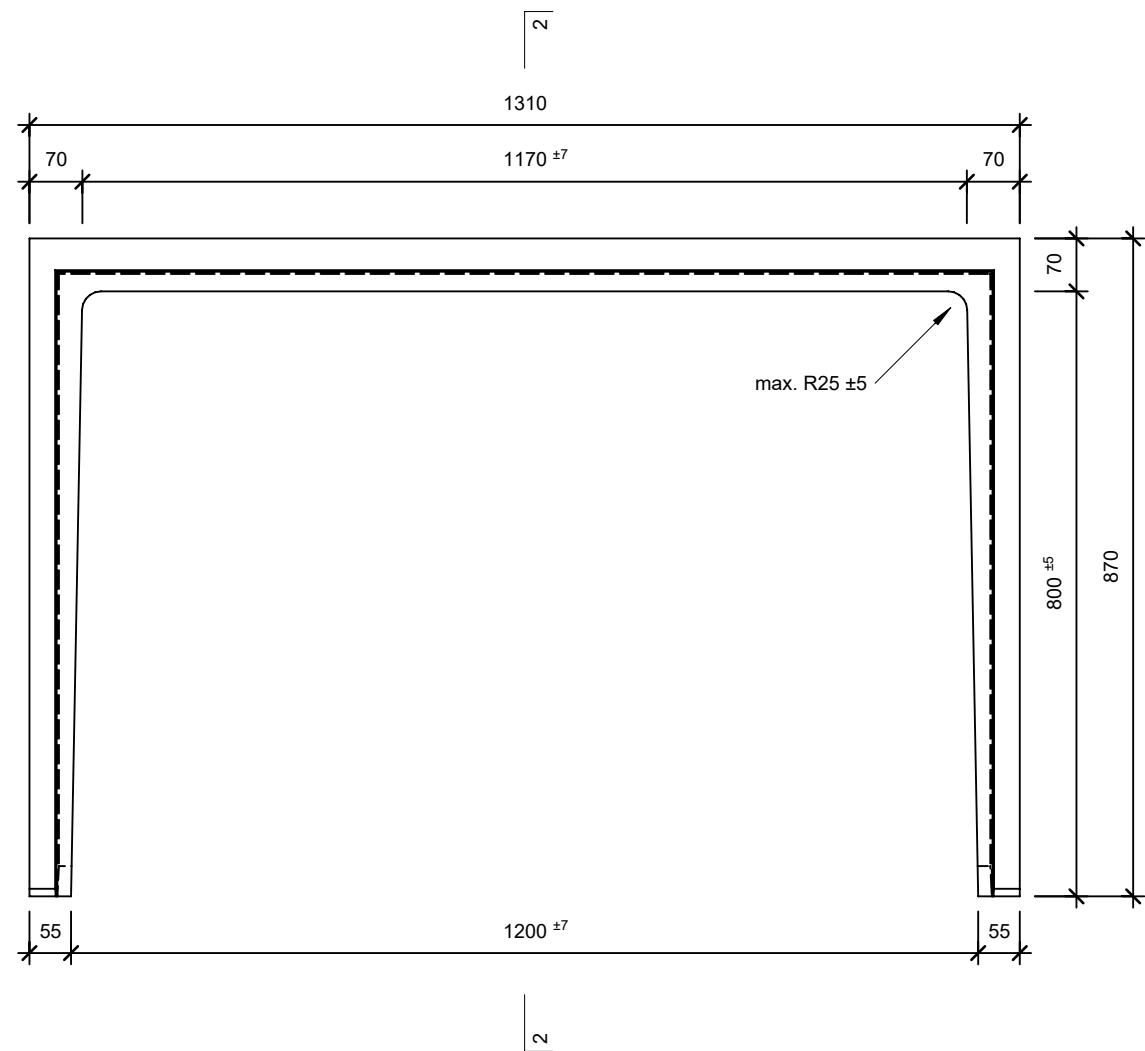

Isometrie

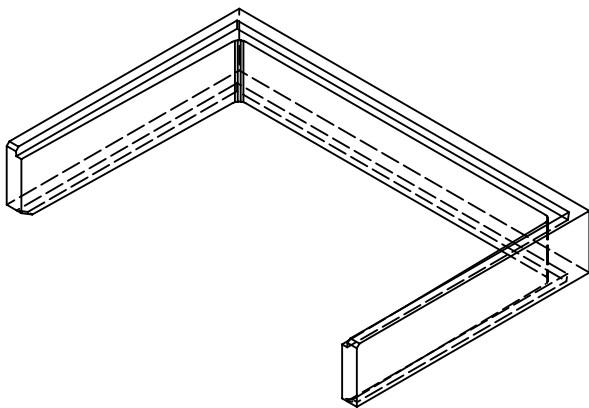

|   |                 |        |                                   |                               |
|---|-----------------|--------|-----------------------------------|-------------------------------|
| Rubrik: H2001   | Art.-Nr: 106582 | HW: 11 | Massstab: 1:10                    | Format: DIN A3                |
| Lichtschacht   |                 |        | Gezeichnet: 03.03.2025/TiFa       | Geprüft: 03.03.2025/clar/mast |
| Lichtschacht bewehrt<br>LW 120 x 80 cm   |                 |        | Änderung:                         | Geprüft:                      |
|   |                 |        | Änderung:                         | Geprüft:                      |
|   |                 |        | Änderung:                         | Geprüft:                      |
| L 1210 mm, B 800 mm, H 200 mm   |                 |        | Ersetzt:                          |                               |
|  <b>CREABETON BAUSTOFF AG</b><br>6221 Rickenbach LU info@creabeton-baustoff.ch<br>Telefon 0848 400 401<br><b>CREABETON MATERIAUX AG</b><br>3646 Einigen BE |                 |        | Plan-Nr: H2001_106582_11_PZ_01_01 |                               |
| Diese Zeichnung ist geistiges Eigentum des HW und darf ohne deren Einwilligung weder kopiert, vervielfältigt, weitergegeben, noch zur Ausführung benutzt werden. Art. 5 des Bundesgesetzes gegen den unlauteren Wettbewerb (UWG).               |                 |        |                                   |                               |