




Ansicht 1-1, 1:25

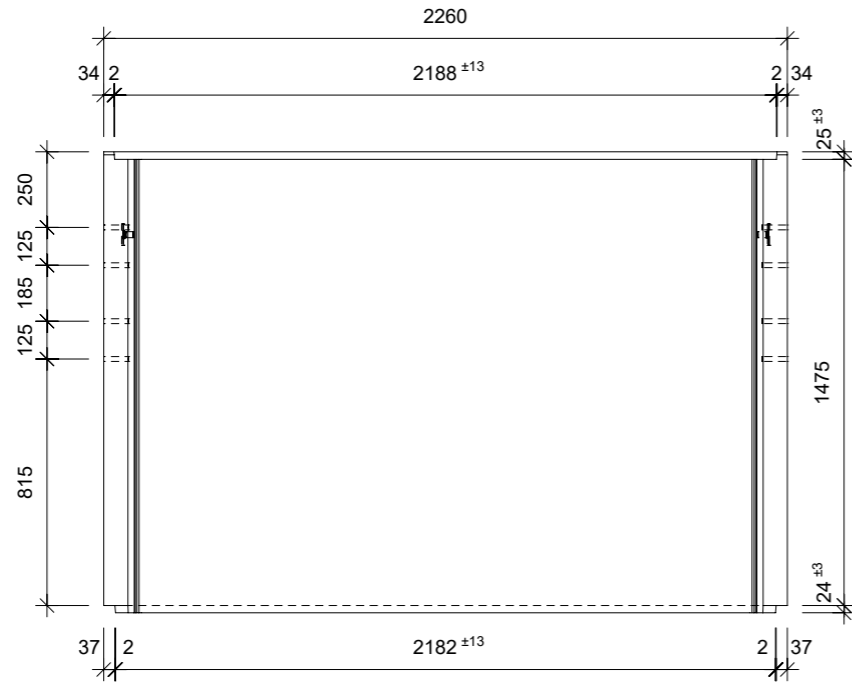


Schnitt 2-2, 1:25

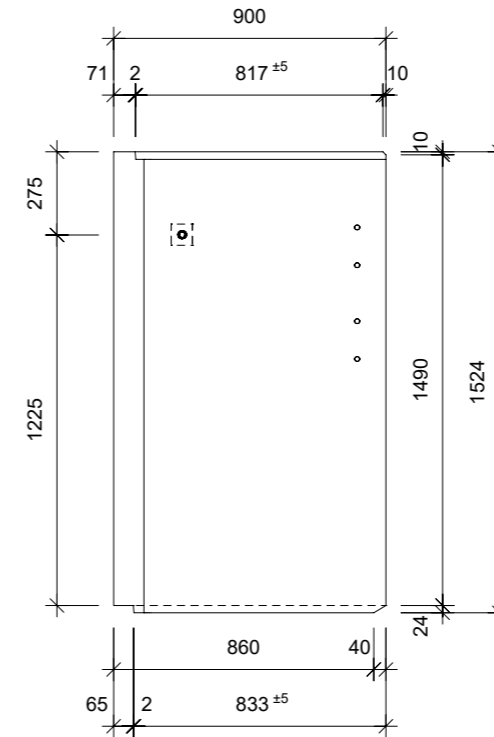

Grundriss, 1:25

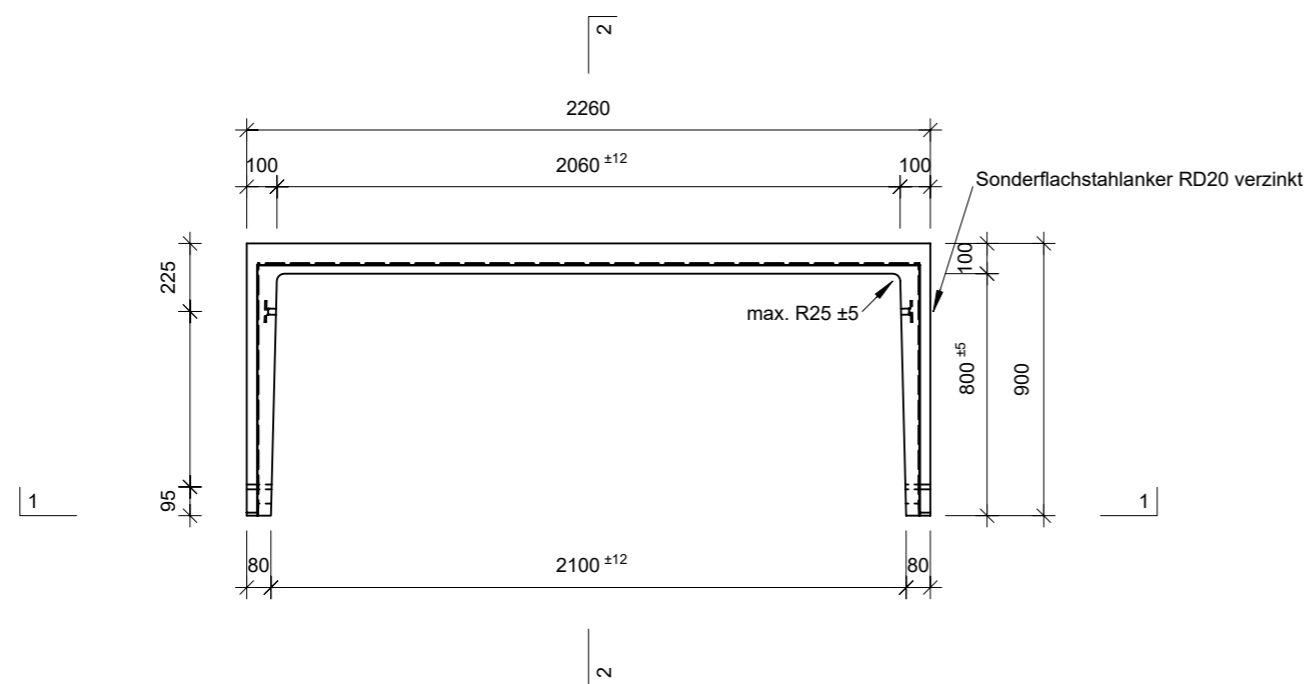

Isometrie

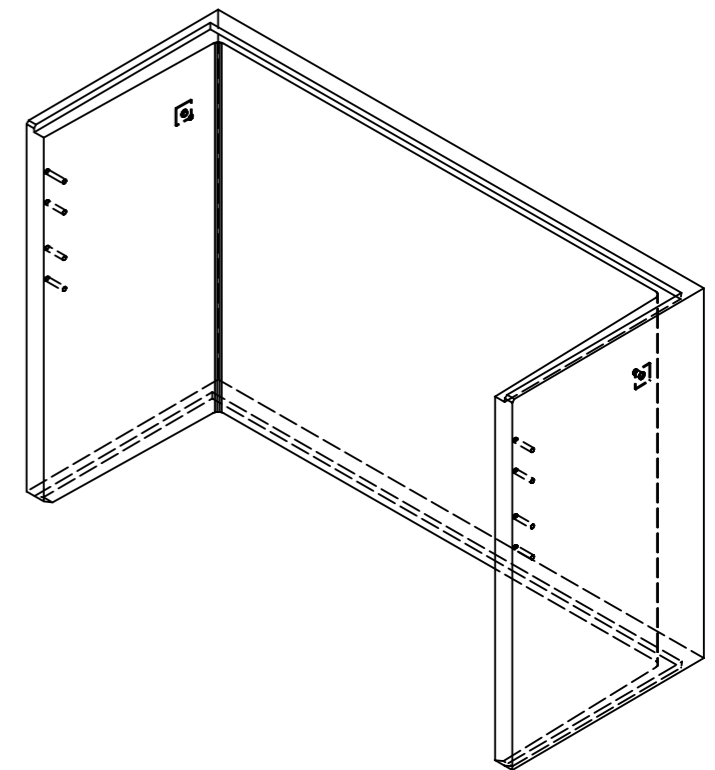

Rubrik: H2001	Art.-Nr: 112444	HW: 11	Massstab: 1:25	Format: DIN A3
Lichtschacht		Gezeichnet: 08.06.2023/JCD		Geprüft: 08.06.2023/ange/hawü
Lichtschacht		Änderung:		Geprüft:
LW 210 x 80 cm		Änderung:		Geprüft:
		Änderung:		Geprüft:
L 2100 mm, B 800 mm, H 1500 mm		Ersetzt:		
 CREABETON BAUSTOFF AG 6221 Rickenbach LU info@creabeton-baustoff.ch Telefon 0848 400 401 CREABETON MATERIAUX AG 3250 Lyss BE		Plan-Nr: H2001_112444_11_PZ_01_01		
<small>Diese Zeichnung ist geistiges Eigentum des HW und darf ohne deren Einwilligung weder kopiert, vervielfältigt, weitergegeben, noch zur Ausführung benutzt werden. Art. 5 des Bundesgesetzes gegen den unlauteren Wettbewerb (UWG).</small>				