




Ansicht 1-1, 1:25

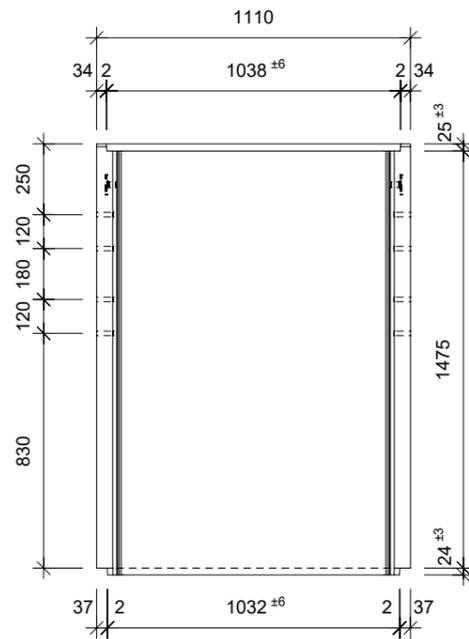


Schnitt 2-2, 1:25

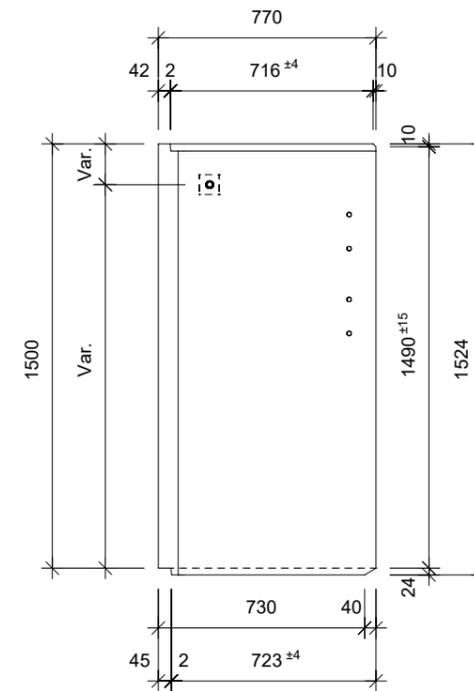

Grundriss, 1:25

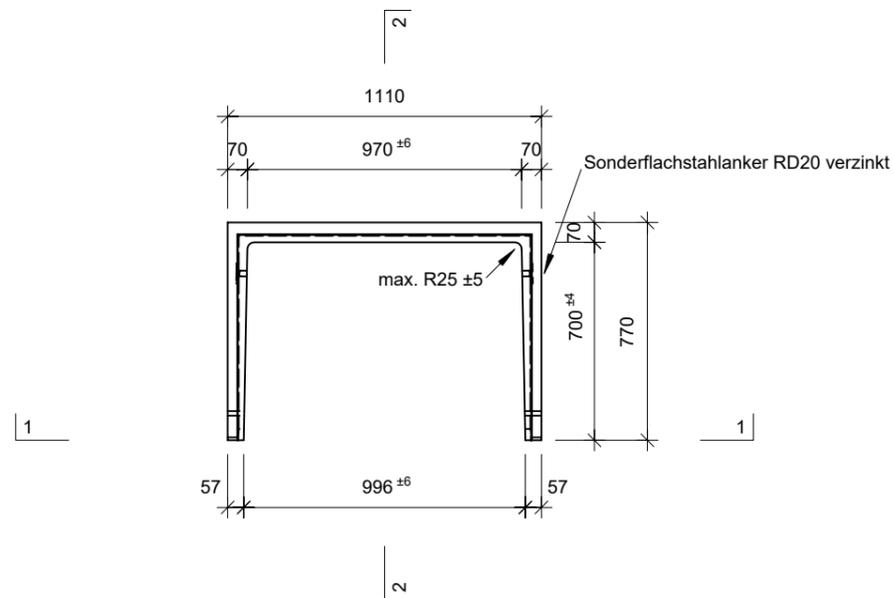

Isometrie

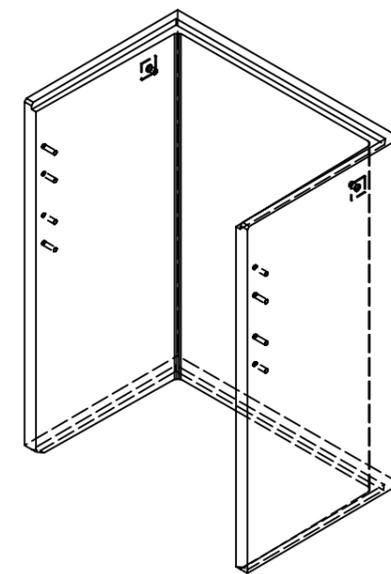

|  |                 |        |                                   |                               |
|--|-----------------|--------|-----------------------------------|-------------------------------|
| Rubrik: H2001  | Art.-Nr: 121715 | HW: 15 | Massstab: 1:25                    | Format: DIN A3                |
| Lichtschacht   |                 |        | Gezeichnet: 09.09.2024/JCD        | Geprüft: 09.09.2024/clar/mast |
| Lichtschacht bewehrt   |                 |        | Änderung:                         | Geprüft:                      |
| LW 100 x 70 cm   |                 |        | Änderung:                         | Geprüft:                      |
|  |                 |        | Änderung:                         | Geprüft:                      |
| L 1005 mm, B 700 mm, H 1500 mm   |                 |        | Ersetzt:                          |                               |
| <b>CREABETON</b><br>CREABETON BAUSTOFF AG<br>6221 Rickenbach LU info@creabeton-baustoff.ch<br>Telefon 0848 400 401<br>CREABETON MATERIAUX AG<br>3646 Einigen BE  |                 |        | Plan-Nr: H2001_121715_15_PZ_01_01 |                               |
| <small>Diese Zeichnung ist geistiges Eigentum des HW und darf ohne deren Einwilligung weder kopiert, vervielfältigt, weitergegeben, noch zur Ausführung benutzt werden. Art. 5 des Bundesgesetzes gegen den unlauteren Wettbewerb (UWG).</small> |                 |        |                                   |                               |