




Schnitt 1-1, 1:20

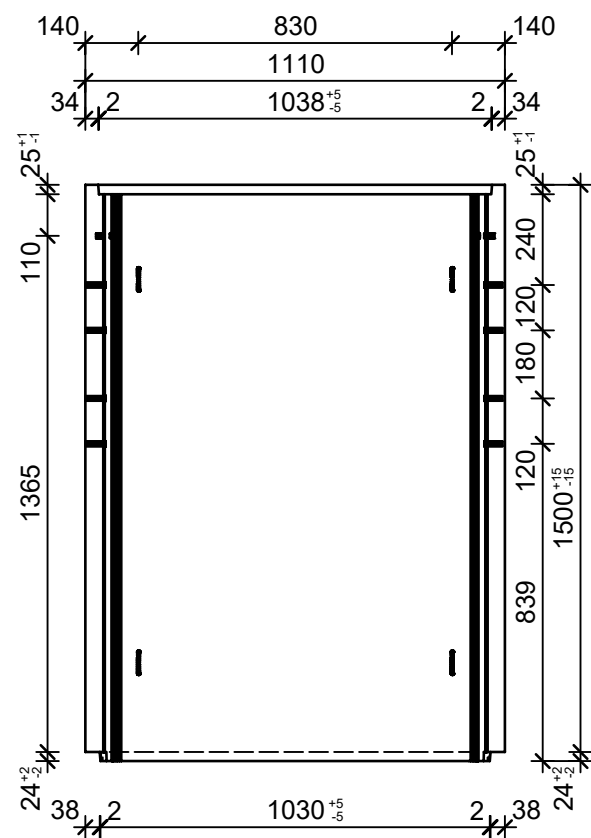


Schnitt 2-2, 1:20

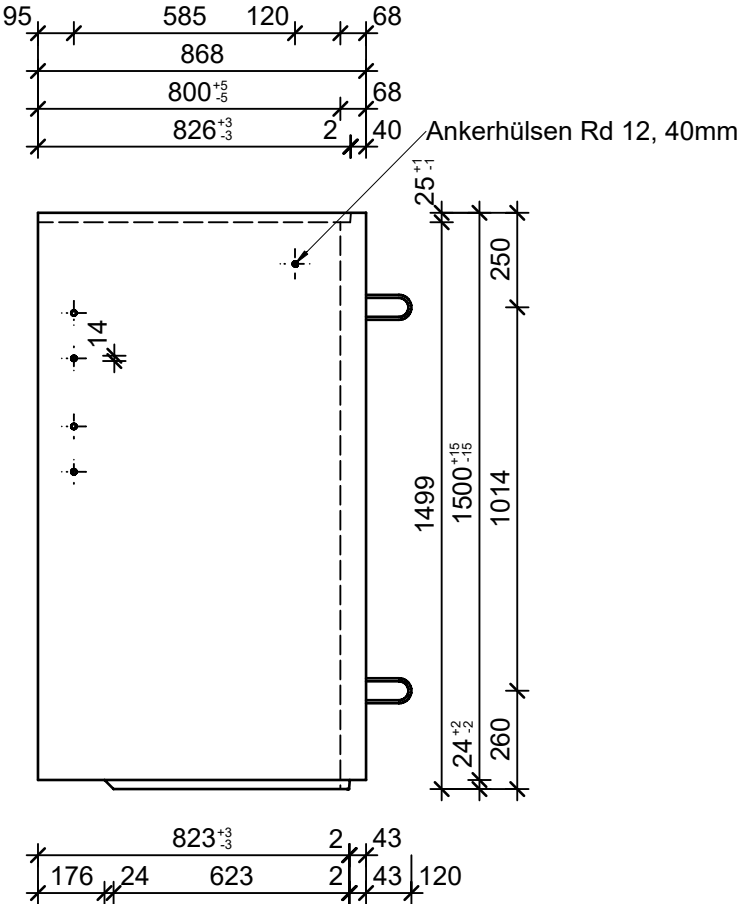

Grundriss, 1:20

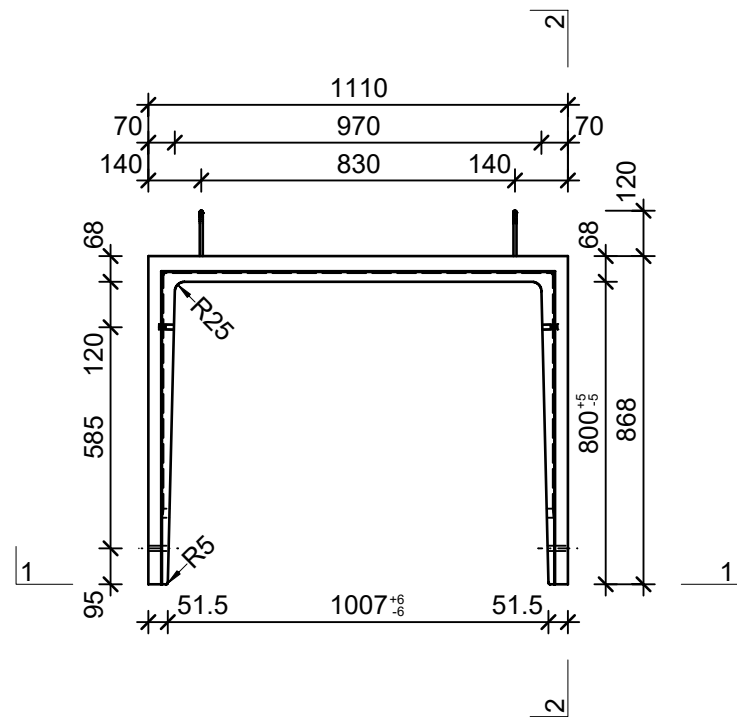

Isometrie, 1:20

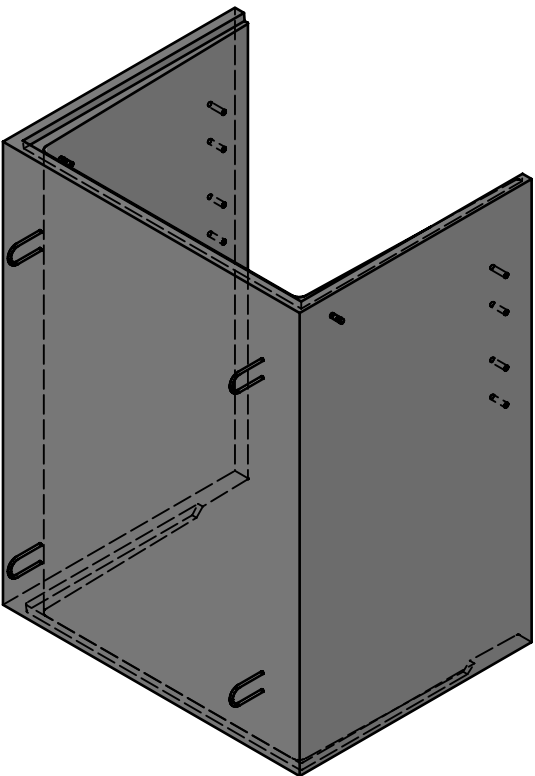

Rubrik: H2001	Art.-Nr: 130573	HW: 76	Massstab: 1:20	Format: DIN A3
Lichtschächte	Gezeichnet: 23.11.2021 / JCD	Geprüft: 23.11.2021 / RO		
Lichtschacht bewehrt LW 100 x 80 cm	Änderung: 07.03.2023 / trg	Geprüft: 07.03.2023 / RO		
	Änderung: /	Geprüft: /		
	Änderung: /	Geprüft: /		
L 1010mm, B 800mm, H 1500mm	Ersetzt:			
CREABETON AG 6221 Rickenbach LU info@creabeton.ch Telefon 0848 400 401 CREABETON PRODUKTIONS AG 7203 Trimmis GR	Plan-Nr: H2001_130573_76_PZ_01_02			

Diese Zeichnung ist geistiges Eigentum des HW und darf ohne deren Einwilligung weder kopiert, vervielfältigt, weitergegeben, noch zur Ausführung benützt werden. Art. 5 des Bundesgesetzes gegen den unlauteren Wettbewerb (UWG).