




Grundriss, 1:10

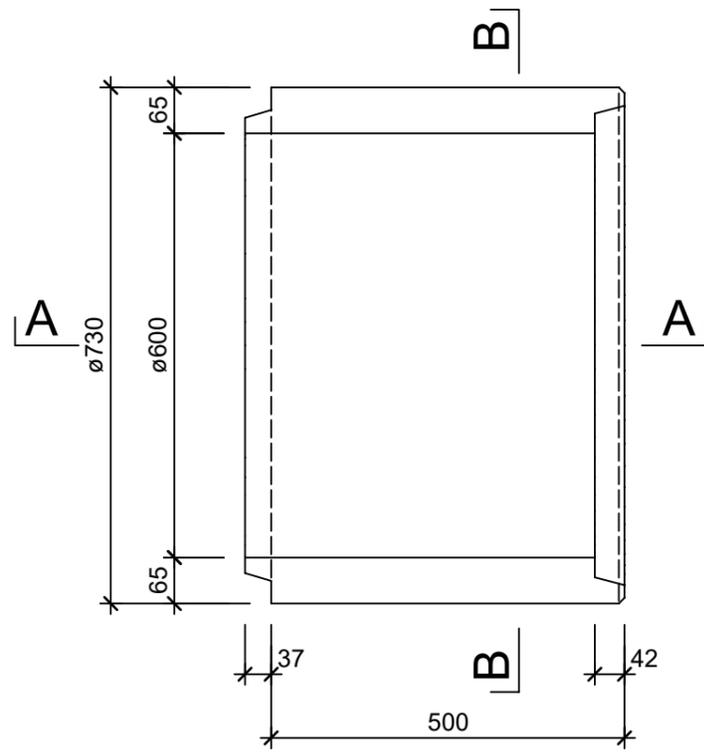


Schnitt B - B, 1:10

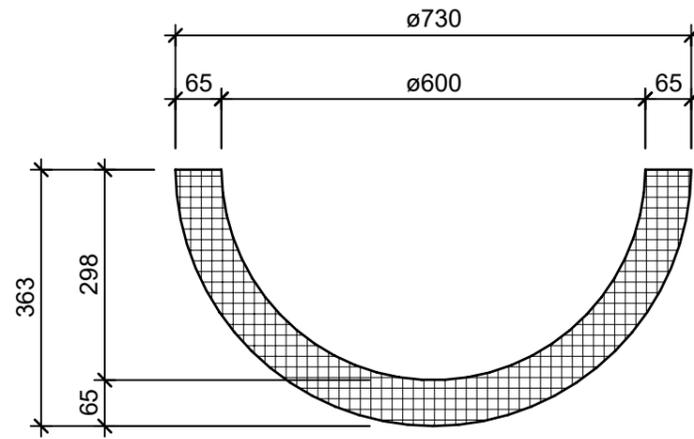


Isometrie

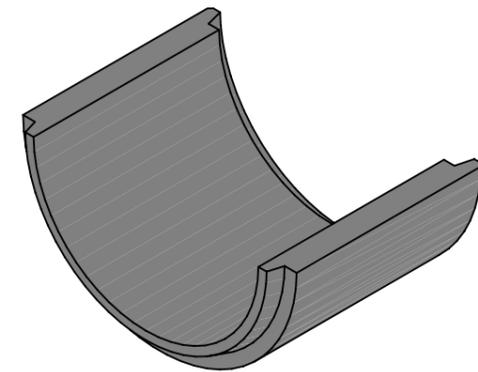

Schnitt A - A, 1:10

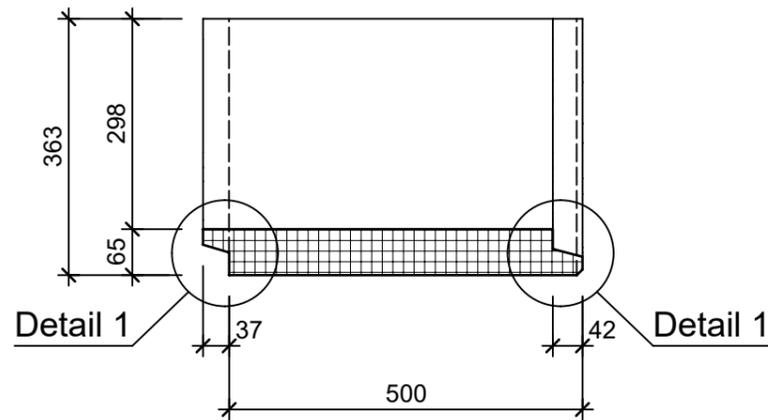

Detail 1, 1:5

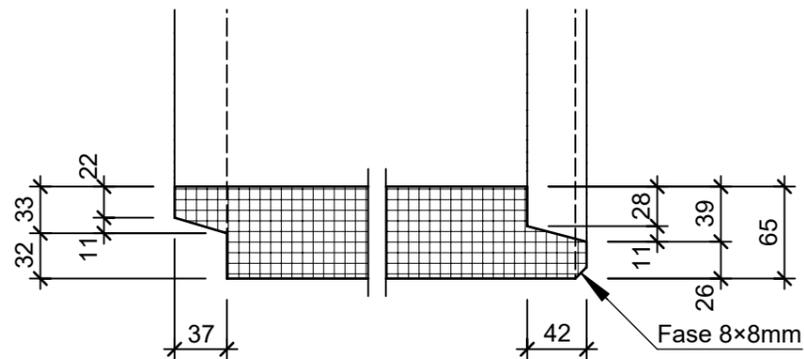

Rubrik: H2110	Art.-Nr: 105894	HW: 23	Massstab: 1:10 / 5	Format:
Licht- und Entlüftungsschächte			Gezeichnet: 13.01.2023 / tiv	Geprüft: 17.01.2023 / RÜS
stirnseitig mit Falz ohne Fuss, L 50cm			Änderung: 13.08.2025 / tiv	Geprüft: 15.08.2025 / RÜS
			Änderung: /	Geprüft: /
			Änderung: /	Geprüft: /
D 600mm, L 500mm, W 65mm			Ersetzt:	
CREABETON AG 6221 Rickenbach LU info@creabeton.ch Telefon 0848 400 401 Favre Betonwaren AG 4658 Däniken SO			Plan-Nr: H2110_105894_23_PZ_01_02	
<small>Diese Zeichnung ist geistiges Eigentum des HW und darf ohne deren Einwilligung weder kopiert, vervielfältigt, weitergegeben, noch zur Ausführung benutzt werden. Art. 5 des Bundesgesetzes gegen den unlauteren Wettbewerb (UWG).</small>				