




Grundriss, 1:20

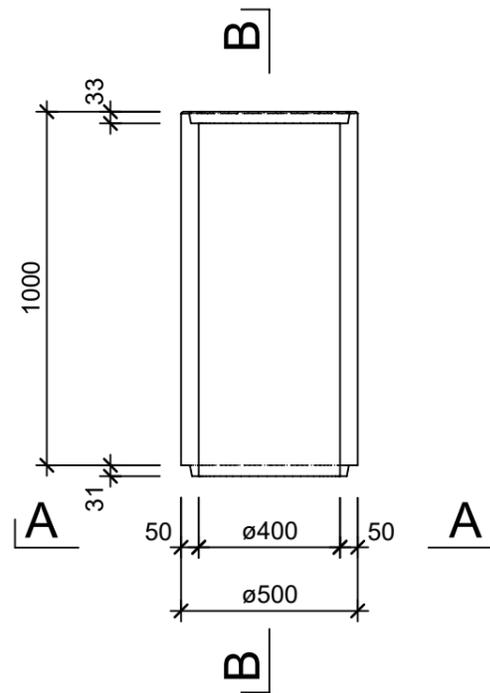


Ansicht B - B, 1:20

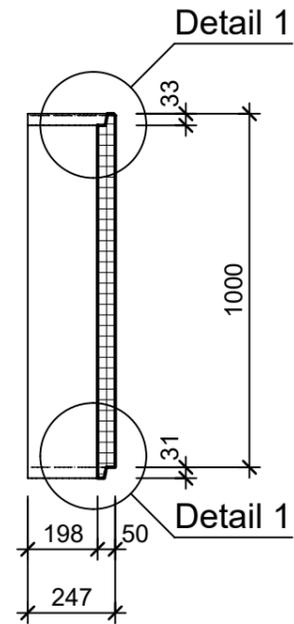


Isometrie, 1:20

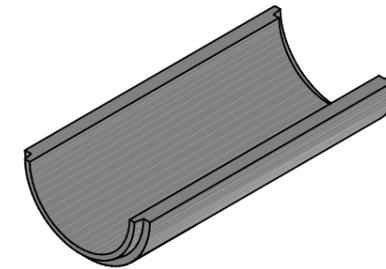

Ansicht A - A, 1:20

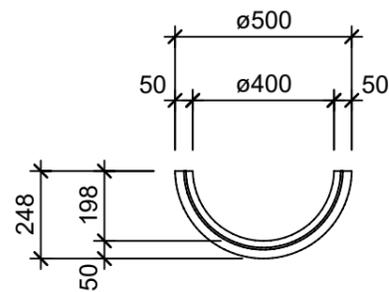

Detail 1, 1:5

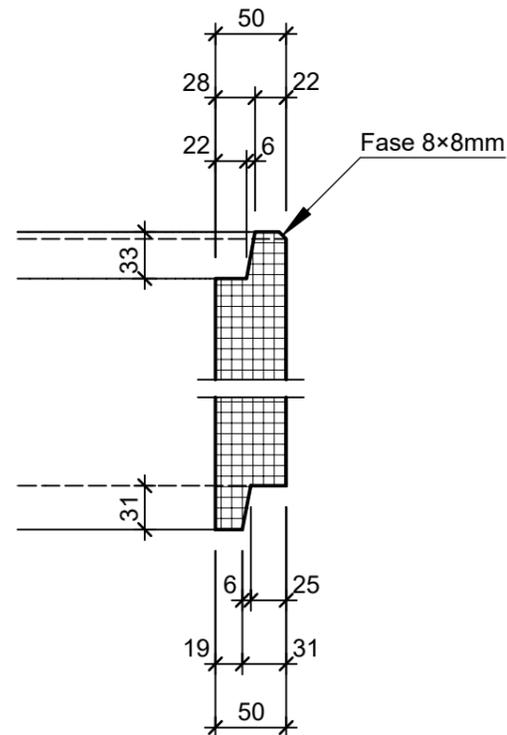

| | | | | |
|--|-----------------|--------|-----------------------------------|---------------------------|
| Rubrik: H2110 | Art.-Nr: 108606 | HW: 23 | Massstab: 1:20 / 5 | Format: |
| Licht- und Entlüftungsschächte | | | Gezeichnet: 13.01.2023 / tiv | Geprüft: 17.01.2023 / Rüs |
| stirnseitig mit Falz ohne Fuss, L 100cm | | | Änderung: / | Geprüft: / |
| | | | Änderung: / | Geprüft: / |
| | | | Änderung: / | Geprüft: / |
| D 400mm, L 1000mm, W 50mm | | | Ersetzt: | |
|  CREABETON AG 6221 Rickenbach LU info@creabeton.ch Telefon 0848 400 401 Favre Betonwaren AG 4658 Däniken SO | | | Plan-Nr: H2110_108606_23_PZ_01_01 | |
| <small>Diese Zeichnung ist geistiges Eigentum des HW und darf ohne deren Einwilligung weder kopiert, vervielfältigt, weitergegeben, noch zur Ausführung benutzt werden. Art. 5 des Bundesgesetzes gegen den unlauteren Wettbewerb (UWG).</small> | | | | |