




Grundriss, 1:10

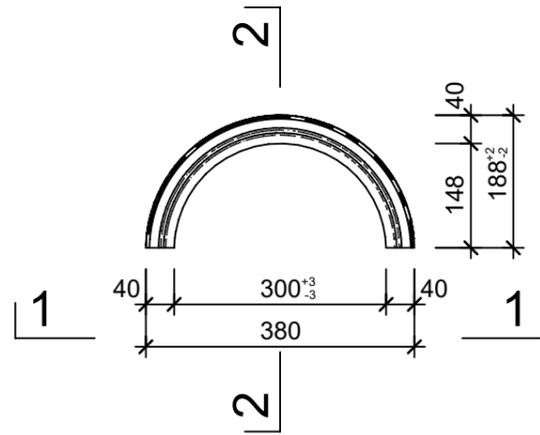


Schnitt 2-2, 1:10

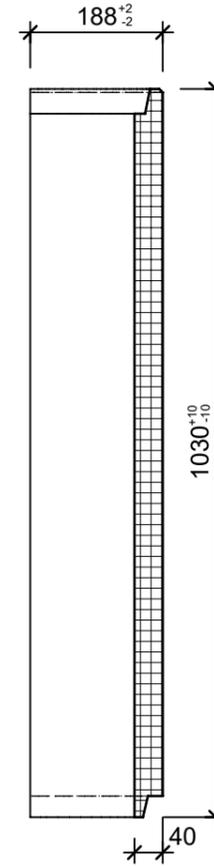


Zapfen 1:5

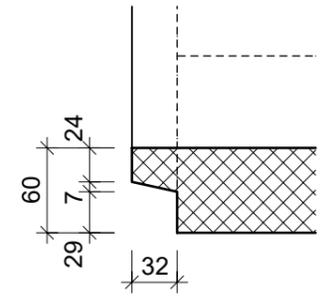


Ansicht 1-1, 1:10

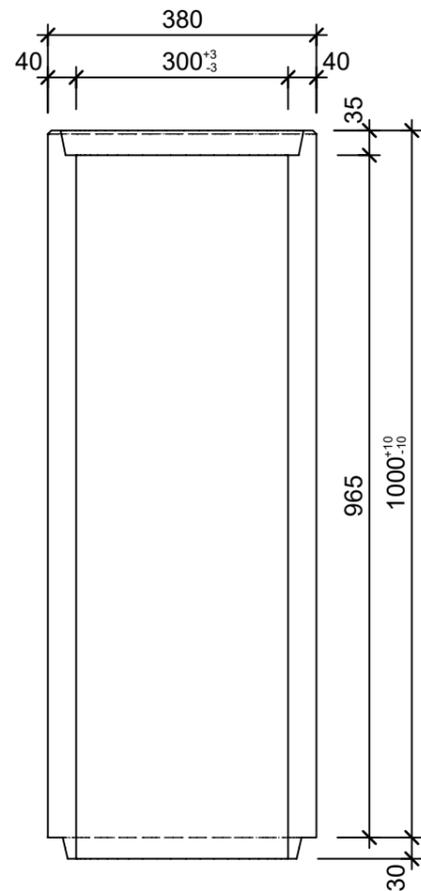

Isometrie

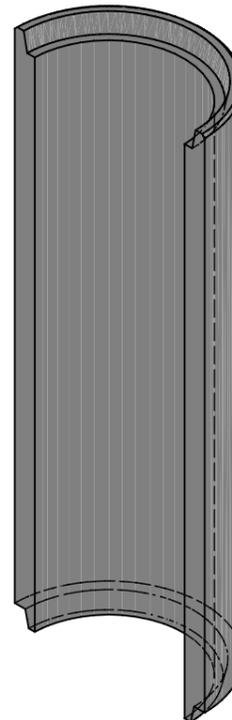

Muffe 1:5

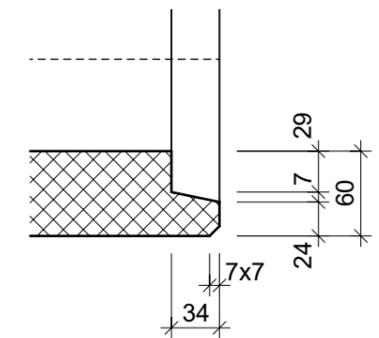

Rubrik: H2110	Art.-Nr: 115093	HW: 76	Massstab: 1:10, 1:5	Format: A3
Licht- und Entlüftungsschächte			Gezeichnet: 31.10.2022 / trg	Geprüft: 31.10.2022 / RO
stirnseitig mit Falz, ohne Fuss, L 100 cm			Änderung: /	Geprüft: /
			Änderung: /	Geprüft: /
			Änderung: /	Geprüft: /
D 300 mm, L 1000 mm, W 40mm			Ersetzt:	
<b>CREABETON BAUSTOFF AG</b> 6221 Rickenbach LU info@creabeton-baustoff.ch Telefon 0848 400 401 <b>CREABETON PRODUKTIONS AG</b> 7203 Trimmis GR			Plan-Nr: H2110_115093_76_PZ_01_01	
<small>Diese Zeichnung ist geistiges Eigentum des HW und darf ohne deren Einwilligung weder kopiert, vervielfältigt, weitergegeben, noch zur Ausführung benutzt werden. Art. 5 des Bundesgesetzes gegen den unlauteren Wettbewerb (UWG).</small>				