




Ansicht 1-1, 1:20

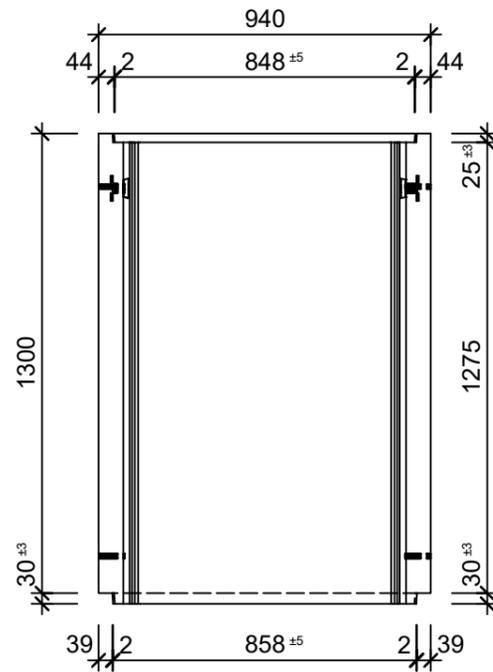


Schnitt 2-2, 1:20

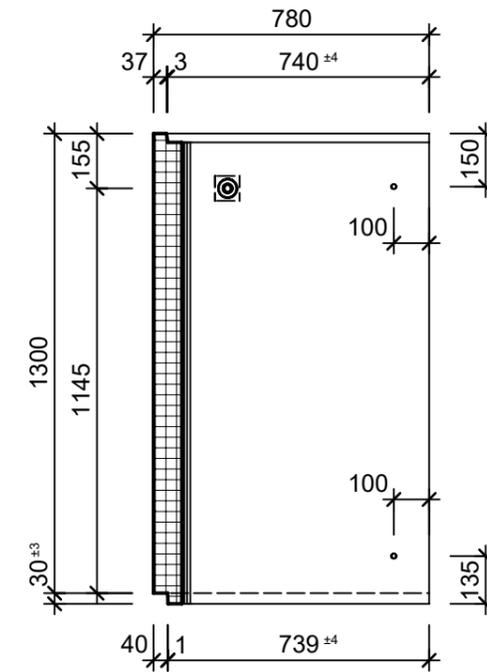

Grundriss, 1:10

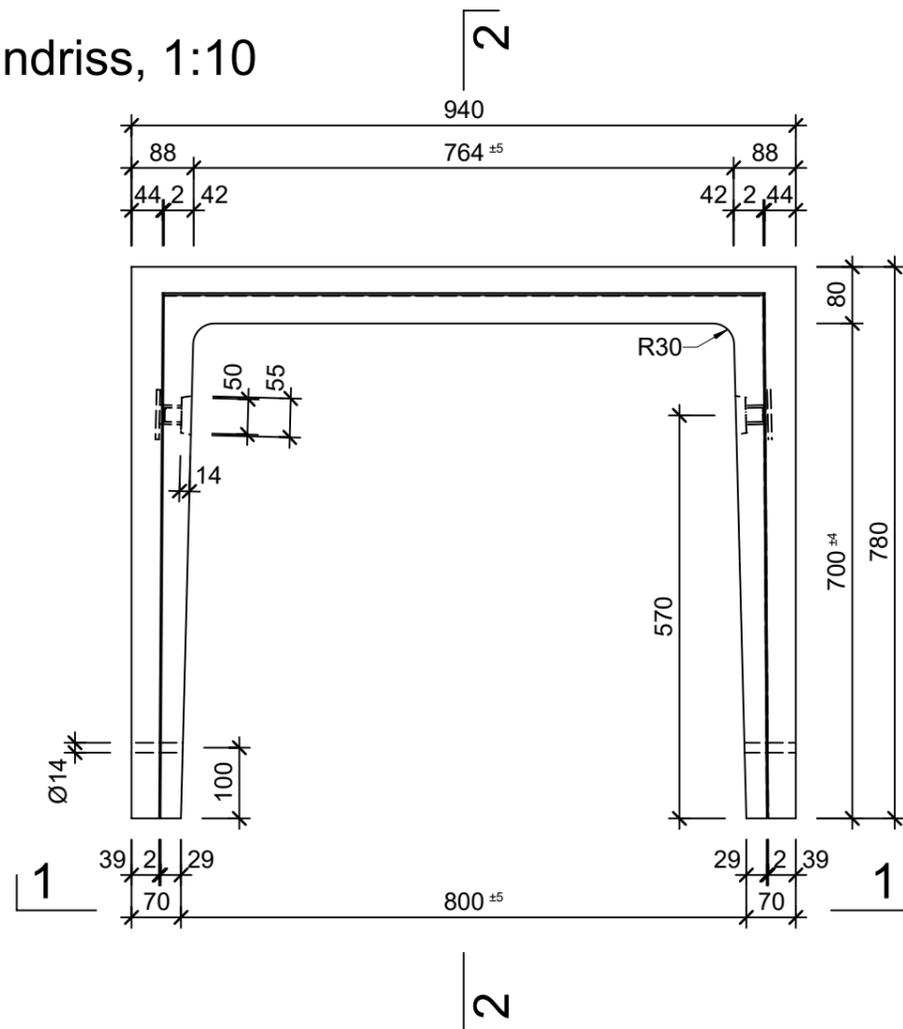

Isometrie

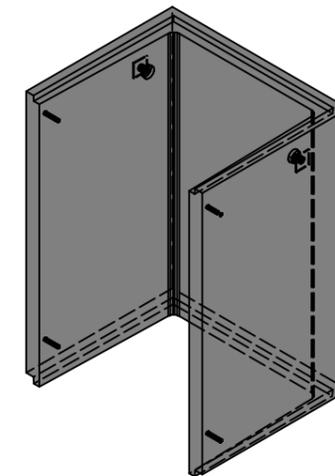

Rubrik: H3001	Art.-Nr: 110046	HW: 11	Massstab: 1:10/20	Format: DIN A3
Schutzbauten		Gezeichnet: 26.06.2025 / TIFa		Geprüft: 26.06.2025 / JiBe
Schutzraumlichtschacht LW 80 x 70 bewehrt bis 1 bar (atü)		Änderung: /	Geprüft: /	
		Änderung: /	Geprüft: /	
		Änderung: /	Geprüft: /	
L 800mm, S 700mm, H 1300mm, W 70mm		Ersetzt:		
 CREABETON AG 6221 Rickenbach LU info@creabeton.ch Telefon 0848 400 401 CREABETON MATÉRIAUX AG 3250 Lyss BE		Plan-Nr: H3001_110046_11_PZ_01_01		
<small>Diese Zeichnung ist geistiges Eigentum des HW und darf ohne deren Einwilligung weder kopiert, vervielfältigt, weitergegeben, noch zur Ausführung benützt werden. Art. 5 des Bundesgesetzes gegen den unlauteren Wettbewerb (UWG).</small>				