


Grundriss, 1:10

39 verschiedene Steintypen




Schnitt 1-1, 1:2

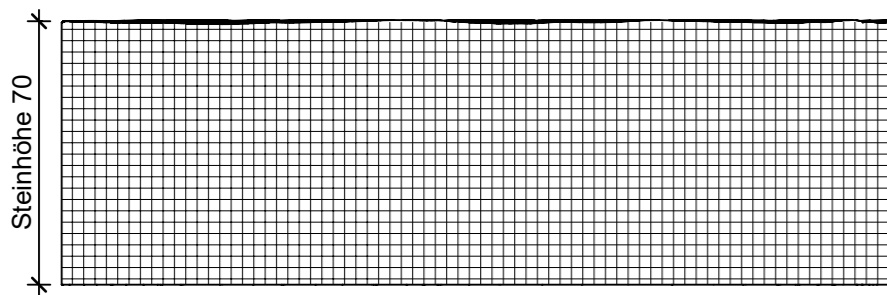

Kanten gebrochen


Isometrie, 1:10

39 verschiedene Steintypen

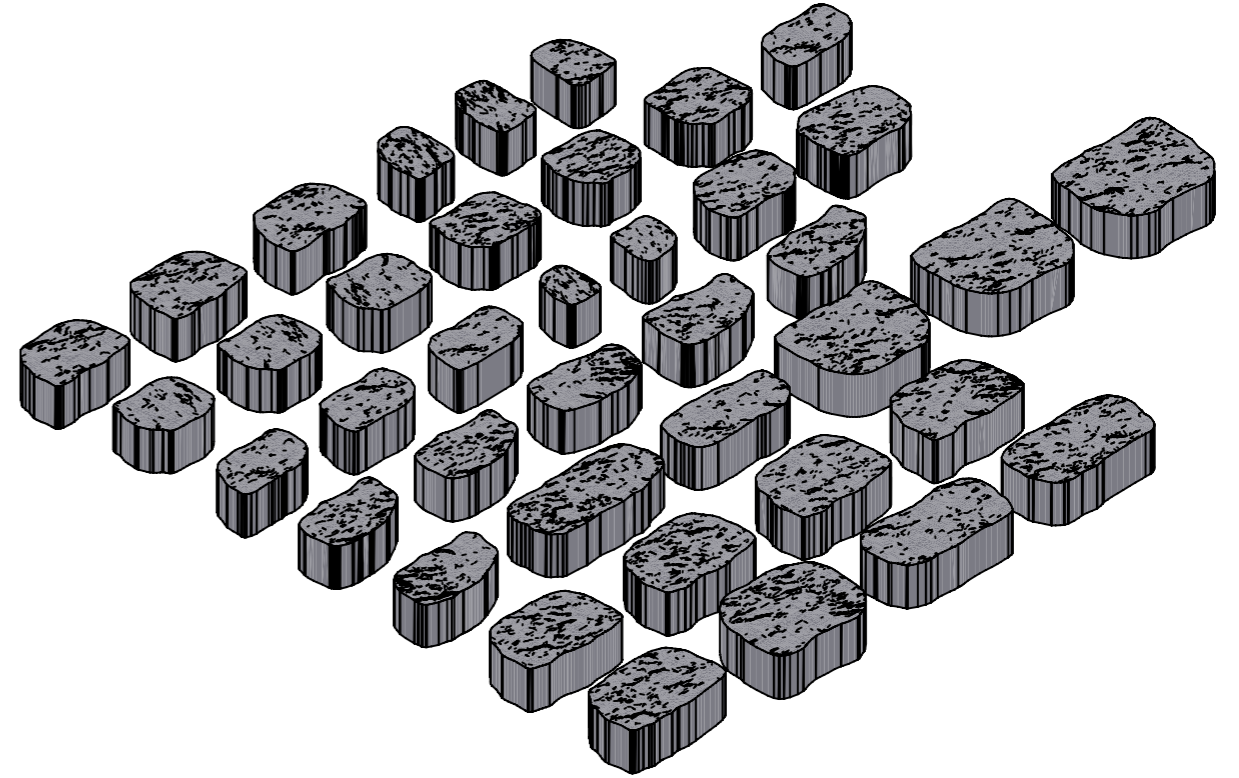

Paketierung, 1:10

Kleinste Liefermenge: 1 Lage = 48 Steine (0.75 m²)

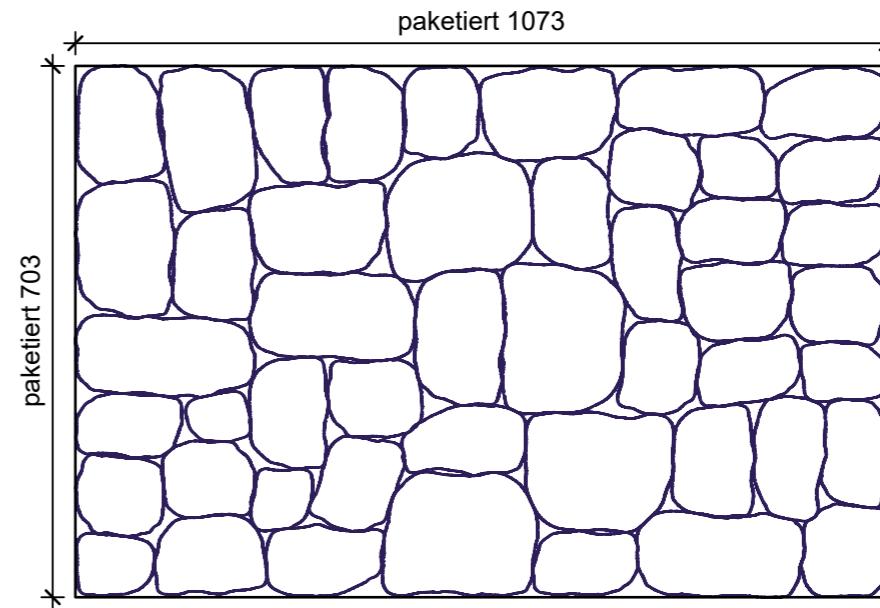

Rubrik: J2009	Art.-Nr: 199355	HW: 21	Massstab: 1:10	Format: DIN A3
Pflastersteine			Gezeichnet: 29.02.2024 / mam	Geprüft: 29.02.2024 / rer
ARENA VISTA® strukturiert, Kanten gebrochen jurakalk			Änderung: /	Geprüft: /
			Änderung: /	Geprüft: /
			Änderung: /	Geprüft: /
L 65-238mm B 83-164mm H 70mm			Ersetzt:	
 CREABETON AG 6221 Rickenbach LU info@creabeton.ch Telefon 0848 400 401 Sebastian Müller AG 6221 Rickenbach LU			Plan-Nr: J2009_199355_21_PZ_01_01	
<small>Diese Zeichnung ist geistiges Eigentum des HW und darf ohne deren Einwilligung weder kopiert, vervielfältigt, weitergegeben, noch zur Ausführung benutzt werden. Art. 5 des Bundesgesetzes gegen den unlauteren Wettbewerb (UWG).</small>				