




Schnitt 1-1, 1:10

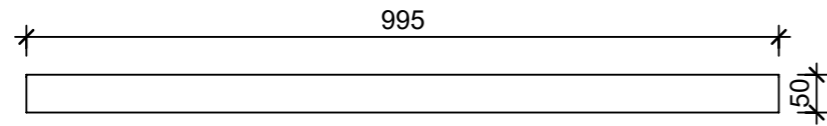


Schnitt 2-2, 1:10

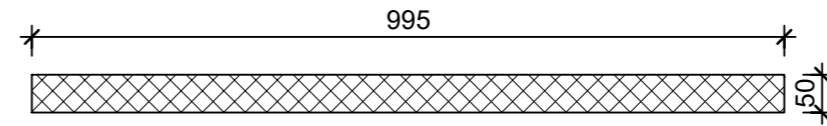

Grundriss, 1:10

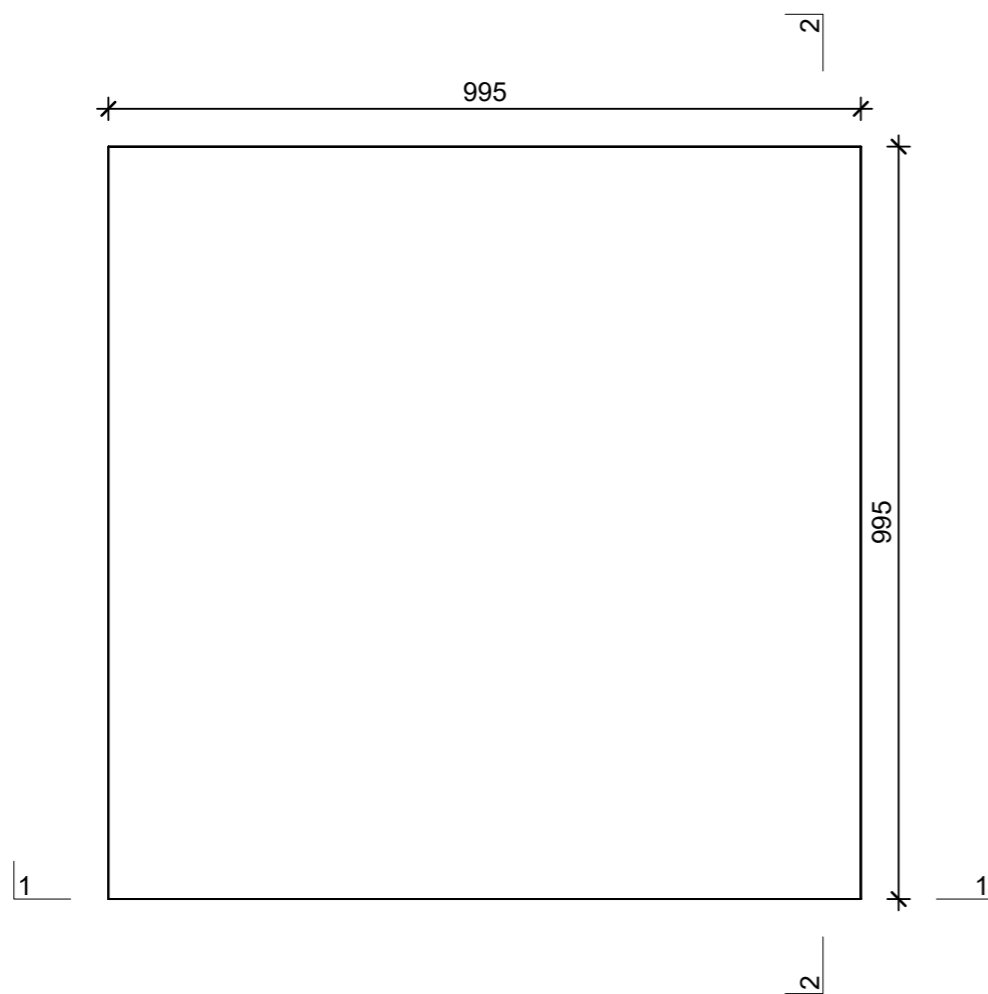

Isometrie, 1:10

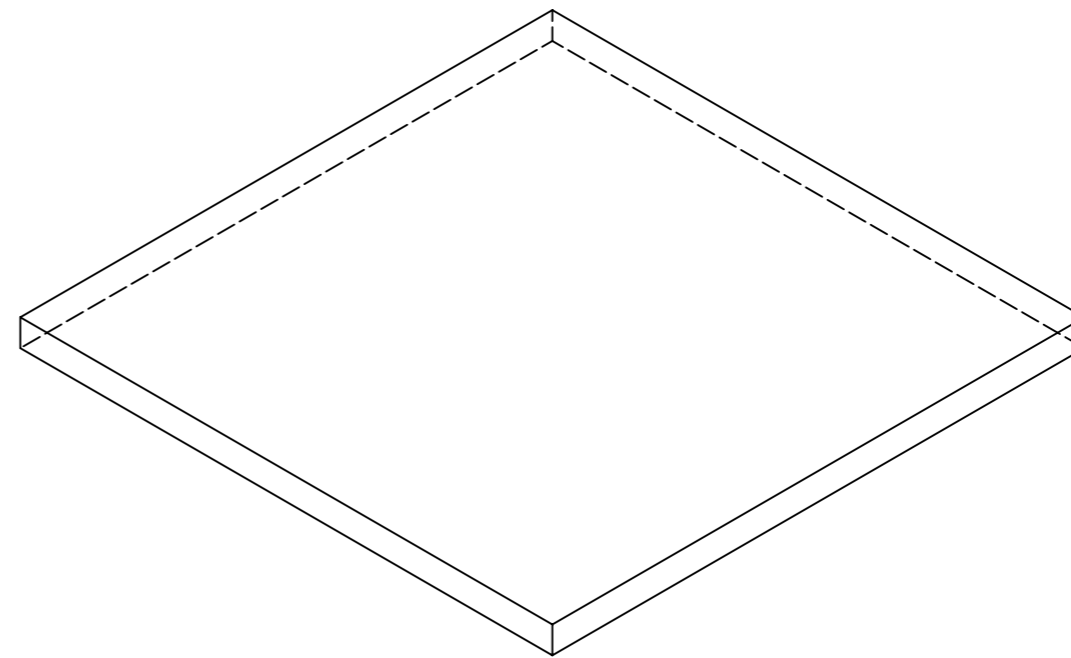

| | | | | |
|--|-----------------|--------|-----------------------------------|---------------------------|
| Rubrik: K3021 | Art.-Nr: 123048 | HW: 21 | Massstab: 1:10 | Format: DIN A3 |
| Normalplatten | | | Gezeichnet: 01.03.2021 / JCD | Geprüft: 01.03.2021 / RER |
| TRAVINA Gehwegplatten mit Travertinstruktur grau, feinporig strukturiert, vollkantig, leicht bewehrt, matt imprägniert | | | Änderung: / | Geprüft: / |
| | | | Änderung: / | Geprüft: / |
| | | | Änderung: / | Geprüft: / |
| L 995mm, B 995mm, H 50mm | | | Ersetzt: | |
|  CREABETON BAUSTOFF AG 6221 Rickenbach LU info@creabeton-baustoff.ch Telefon 0848 400 401 Sebastian Müller AG 6221 Rickenbach LU | | | Plan-Nr: K3021_123048_21_PZ_01_01 | |
| <small>Diese Zeichnung ist geistiges Eigentum des HW und darf ohne deren Einwilligung weder kopiert, vervielfältigt, weitergegeben, noch zur Ausführung benutzt werden. Art. 5 des Bundesgesetzes gegen den unlauteren Wettbewerb (UWG).</small> | | | | |