




Schnitt 1-1, 1:10

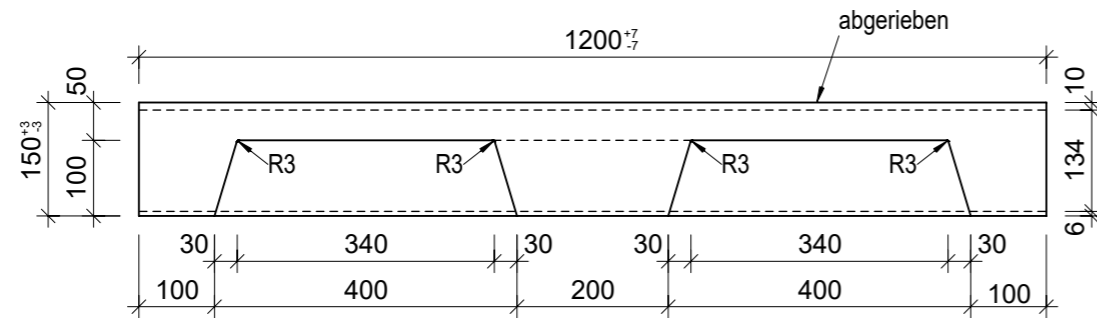


Schnitt 2-2, 1:10

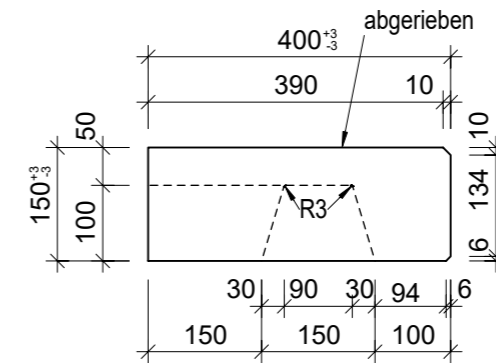


Grundriss, 1:10

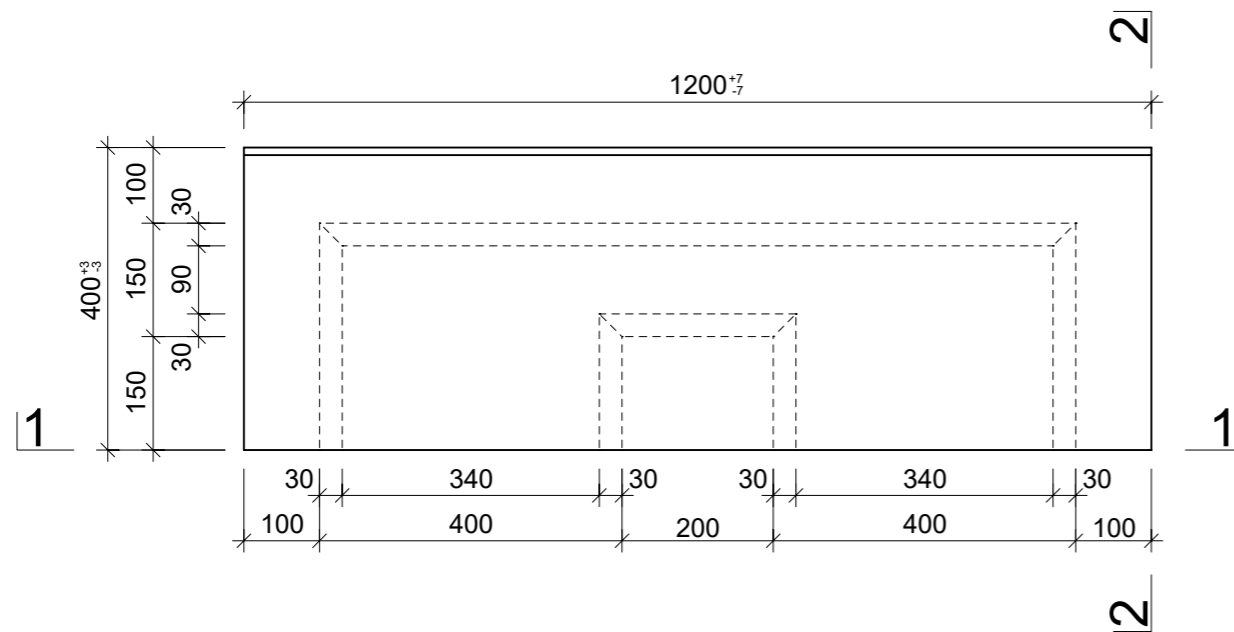

Isometrie, 1:10

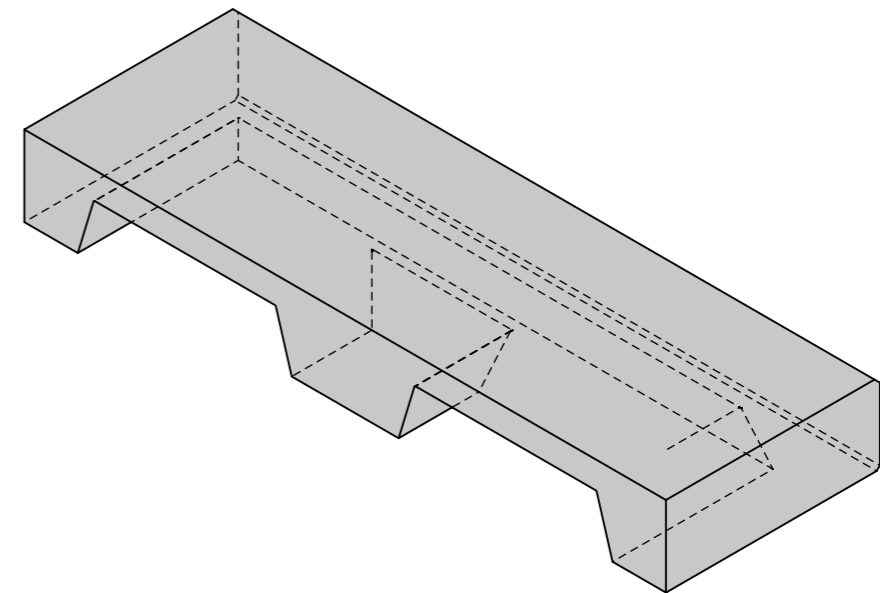

Rubrik: L0001	Art.-Nr: 113055	HW: 76	Massstab: 1:10	Format: DIN A3
Stufen / Treppen			Gezeichnet: 22.12.2021 / JCD	Geprüft: 22.12.2021 / RO
PARCO® Blockstufen grau, abgerieben, Trittkante, gefast, B 40cm, H 15cm			Änderung: /	Geprüft: /
			Änderung:	Geprüft:
			Änderung:	Geprüft:
L 1200mm, B 400mm, H 150mm			Ersetzt:	
 CREABETON BAUSTOFF AG 6221 Rickenbach LU info@creabeton-baustoff.ch Telefon 0848 400 401 CREABETON PRODUKTIONS AG 7203 Trimmis GR			Plan-Nr: L0001_113055_76_PZ_01_01	
<small>Diese Zeichnung ist geistiges Eigentum des HW und darf ohne deren Einwilligung weder kopiert, vervielfältigt, weitergegeben, noch zur Ausführung benutzt werden. Art. 5 des Bundesgesetzes gegen den unlauteren Wettbewerb (UWG).</small>				