




Schnitt 1-1, 1:20

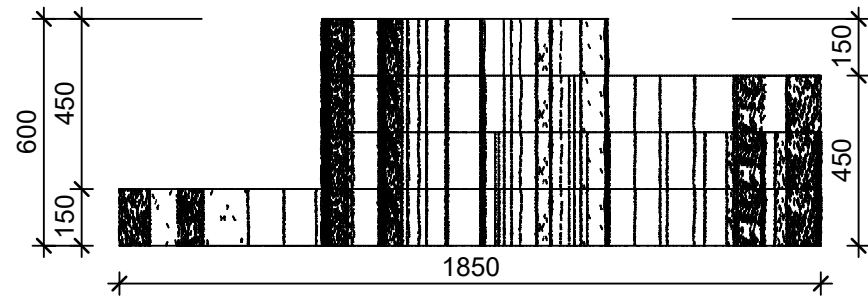


Schnitt 2-2, 1:20

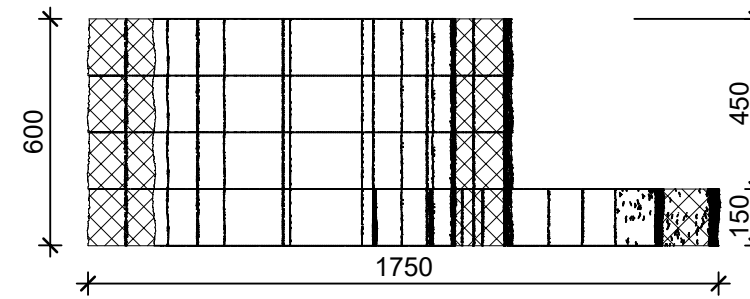

Grundriss, 1:20

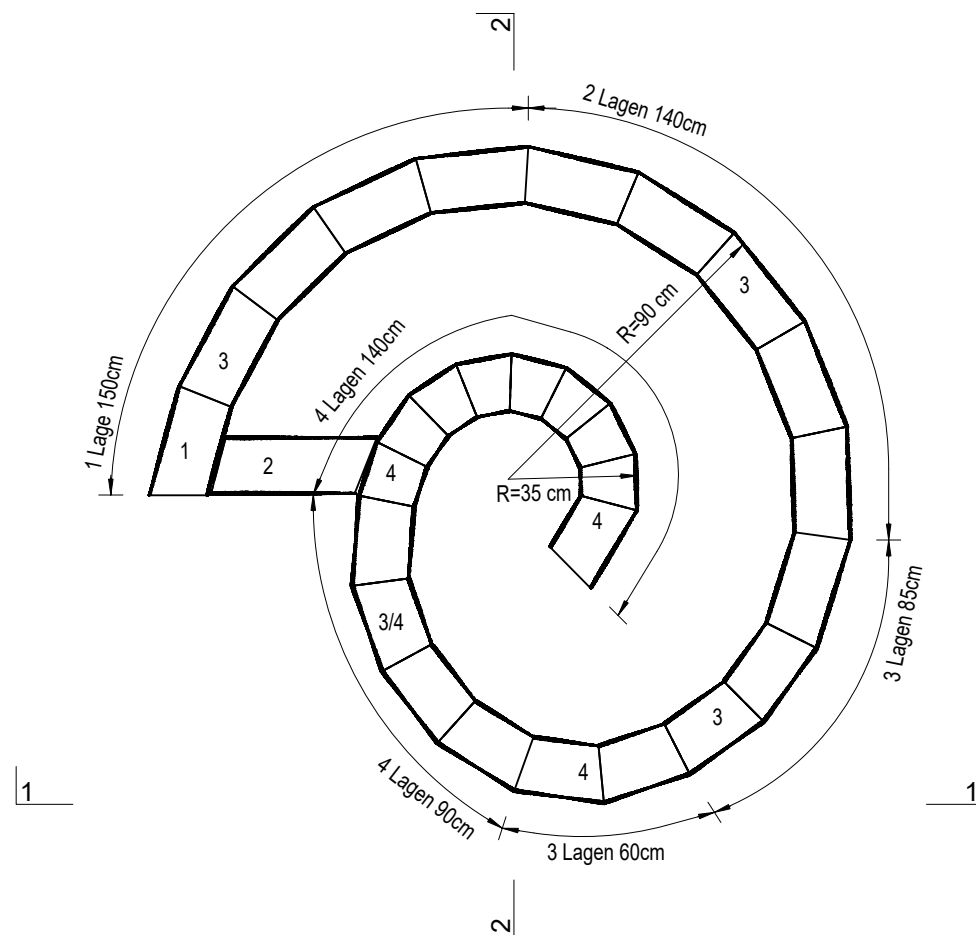

Isometrie, 1:20

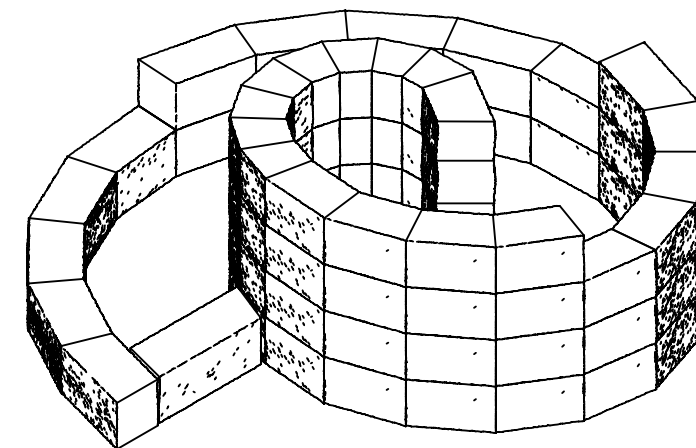

Rubrik: M0026	Art.-Nr: 123322	HW: 21	Massstab: 1:20	Format: DIN A3
Kräuterschnecke			Gezeichnet: 19.04.2021 / JCD	Geprüft: 19.04.2021 / RER
SANTURO® Kräuterschnecke Finito Weinbergmauersteine, 1-seitig gespalten, Kanten gebrochen, grau			Änderung: /	Geprüft: /
			Änderung: /	Geprüft: /
			Änderung: /	Geprüft: /
L 150-360mm, B 150mm, H 150mm			Ersetzt:	
<b>CREABETON BAUSTOFF AG</b> 6221 Rickenbach LU info@creabeton-baustoff.ch Telefon 0848 400 401 <b>Sebastian Müller AG</b> 6221 Rickenbach LU			Plan-Nr: M0026_123322_21_PZ_01_01	
<small>Diese Zeichnung ist geistiges Eigentum des HW und darf ohne deren Einwilligung weder kopiert, vervielfältigt, weitergegeben, noch zur Ausführung benutzt werden. Art. 5 des Bundesgesetzes gegen den unlauteren Wettbewerb (UWG).</small>				