




Schnitt 1-1, 1:10

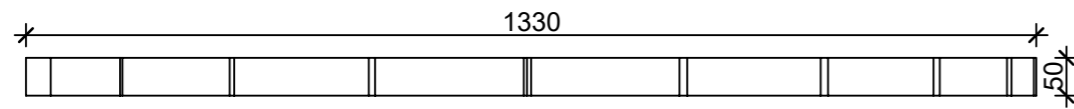


Schnitt 2-2, 1:10

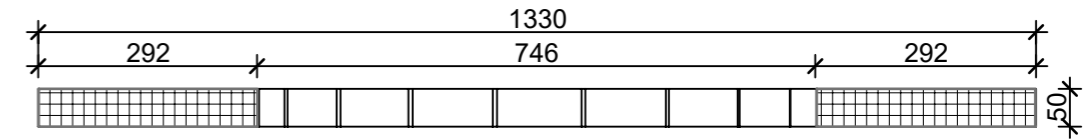

Grundriss, 1:10

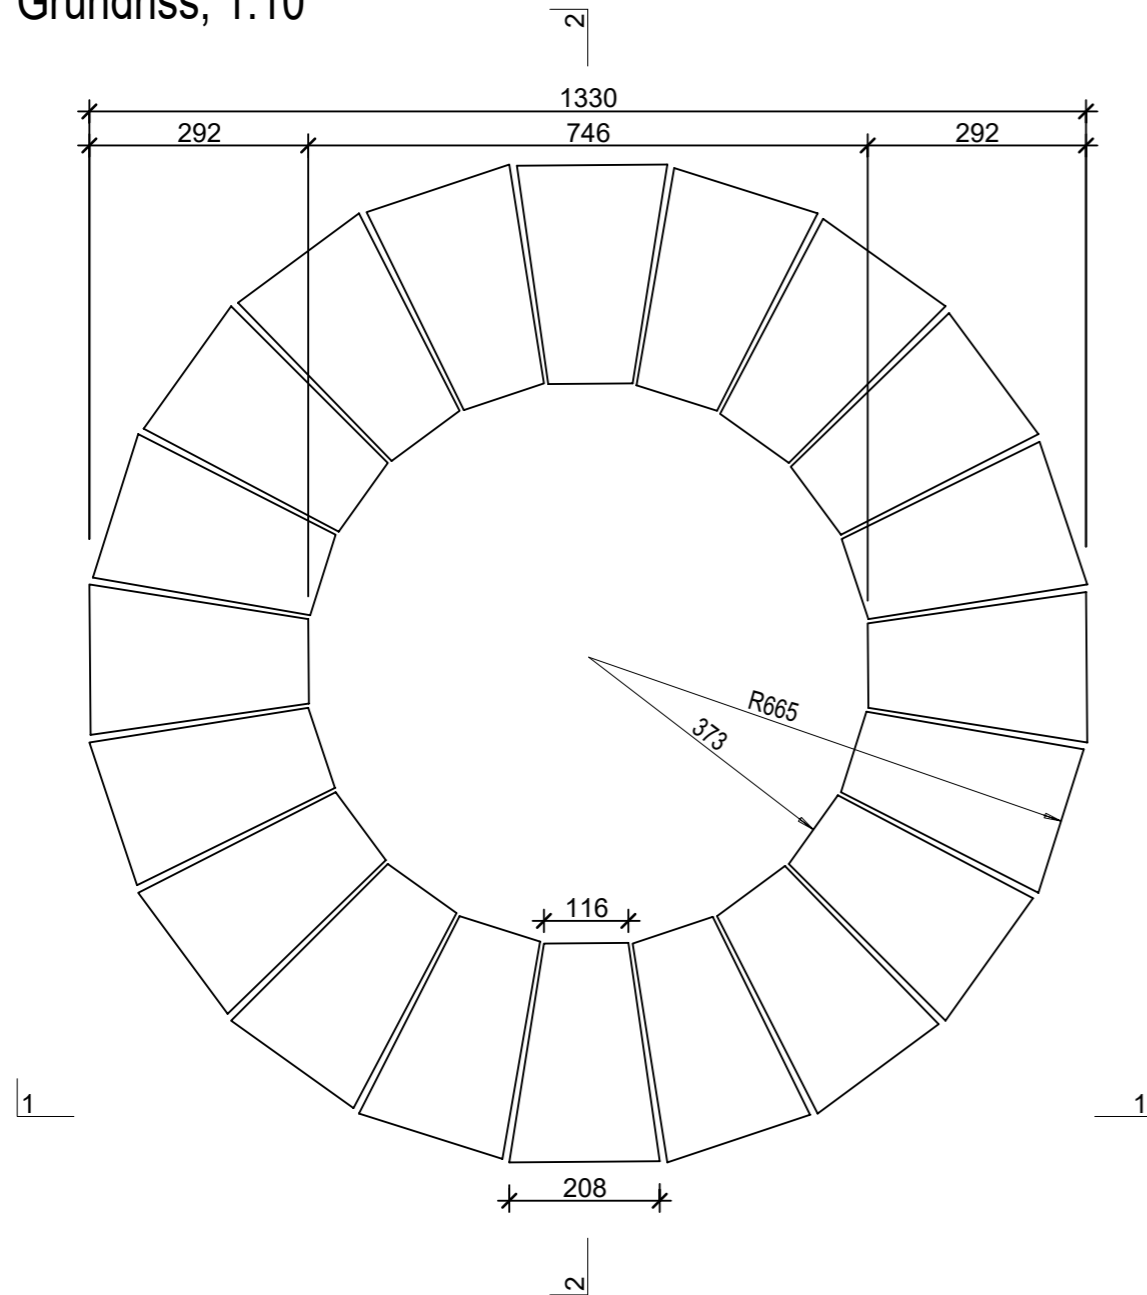

Isometrie, 1:15

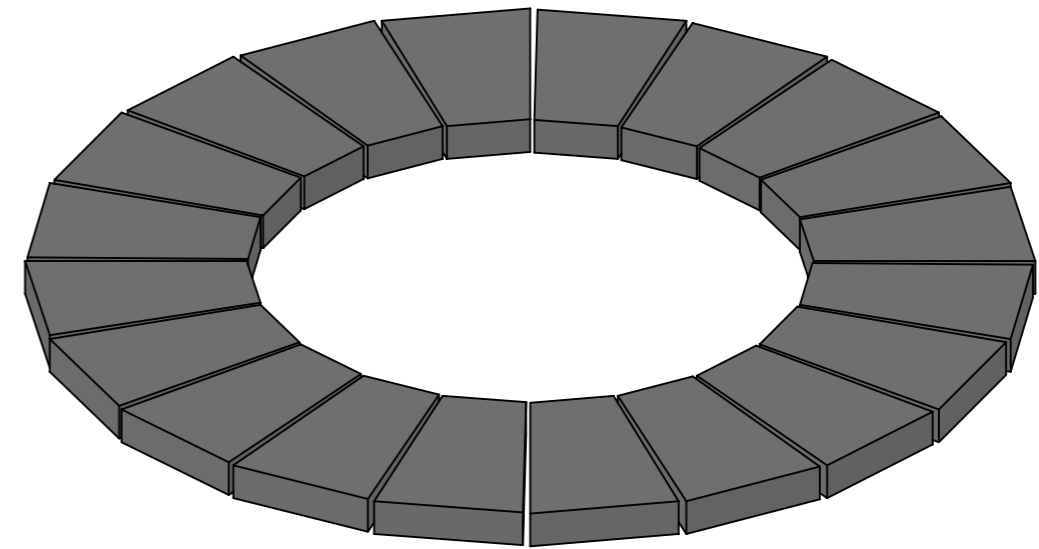

Rubrik: M0026	Art.-Nr: 137038	HW: 21	Massstab: 1:10	Format: DIN A3
Feuerstelle			Gezeichnet: 26.07.2022 / JCD	Geprüft: 26.07.2022 / RER
SANTURO® Feuerstelle			Änderung: /	Geprüft: /
Abdeckplatten, 2-seitig gespalten, gestrahlt			Änderung: /	Geprüft: /
trapezförmig, 20 Stk.			Änderung: /	Geprüft: /
juragelb			Änderung: /	Geprüft: /
H 50mm			Ersetzt:	
 CREABETON BAUSTOFF AG 6221 Rickenbach LU info@creabeton-baustoff.ch Telefon 0848 400 401 Sebastian Müller AG 6221 Rickenbach LU			Plan-Nr: M0026_137038_21_PZ_01_01	
<small>Diese Zeichnung ist geistiges Eigentum des HW und darf ohne deren Einwilligung weder kopiert, vervielfältigt, weitergegeben, noch zur Ausführung benutzt werden. Art. 5 des Bundesgesetzes gegen den unlauteren Wettbewerb (UWG).</small>				