




Schnitt 1-1 1:10

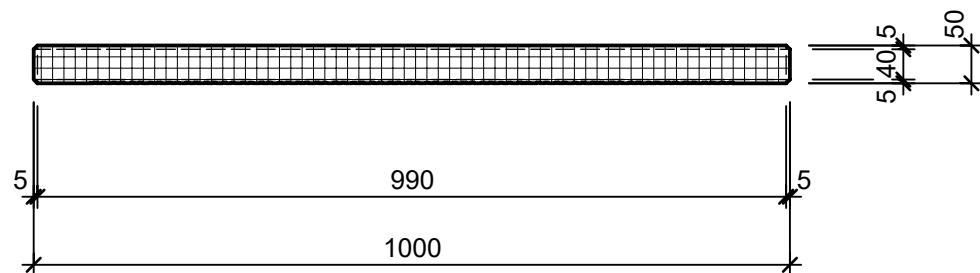

Isometrie 1:10

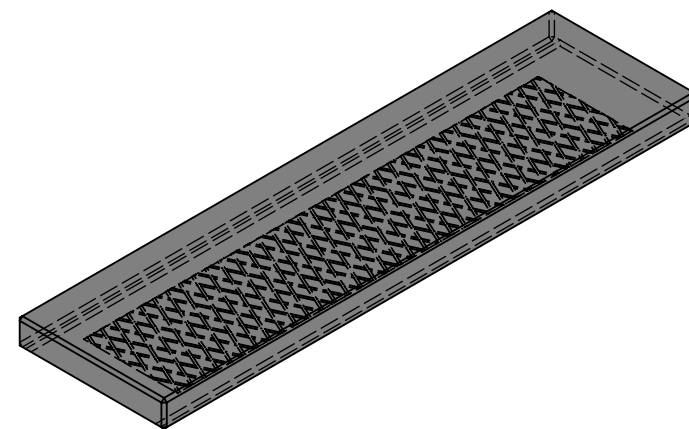

Grundriss 1:10

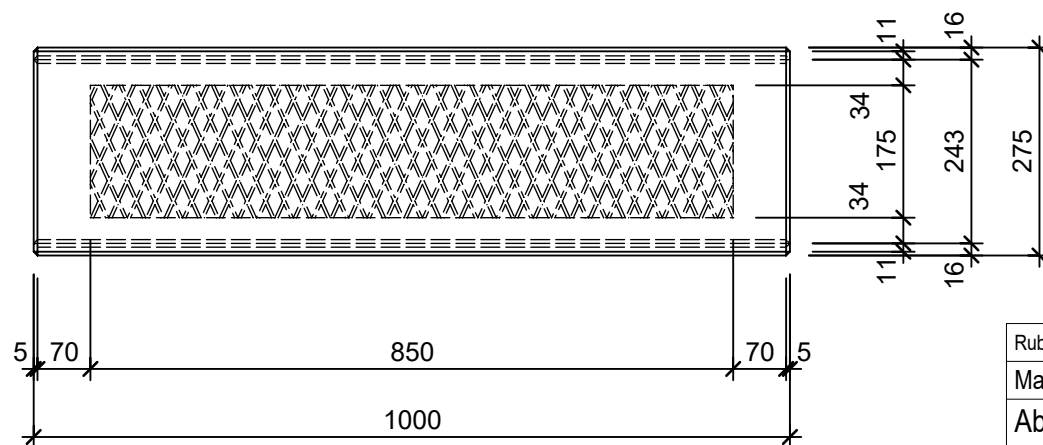

Rubrik: M0105	Art.-Nr: 134746	HW: 22	Massstab: 1:10	Format: DIN A4
Mauerelemente		Gezeichnet: 16.12.2020 / scj	Geprüft: 12.01.2021 / gch	
Abdeckplatten		Änderung: /	Geprüft: /	
grau, abgerieben, gefast		Änderung: /	Geprüft: /	
für Spalt- und Doppelspaltsteine		Änderung: /	Geprüft: /	
L 100cm, B 27.5cm, H 5cm		Ersetzt:		
 CREABETON BAUSTOFF AG 6221 Rickenbach LU info@creabeton-baustoff.ch Telefon 0848 400 401 STEINAG Rozloch AG 6362 Stansstad NW		Plan-Nr: M0105_134746_22_PZ_01_01		
<small>Diese Zeichnung ist geistiges Eigentum des HW und darf ohne deren Einwilligung weder kopiert, vervielfältigt, weitergegeben, noch zur Ausführung benützt werden. Art. 5 des Bundesgesetzes gegen den unlauteren Wettbewerb (UWG).</small>				