




Schnitt 1-1 1:10

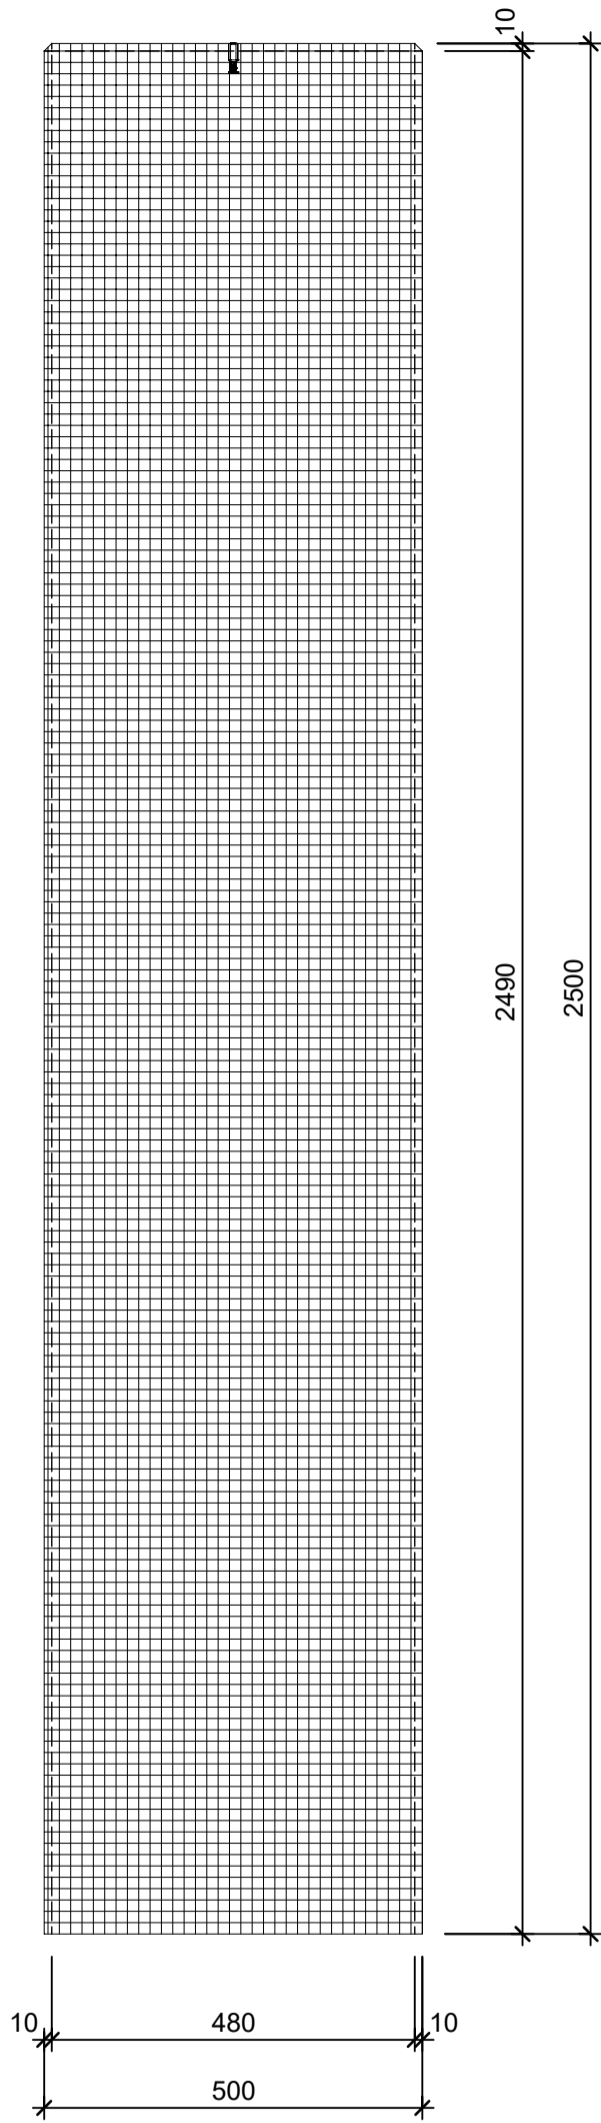


Schnitt 2-2 1:10

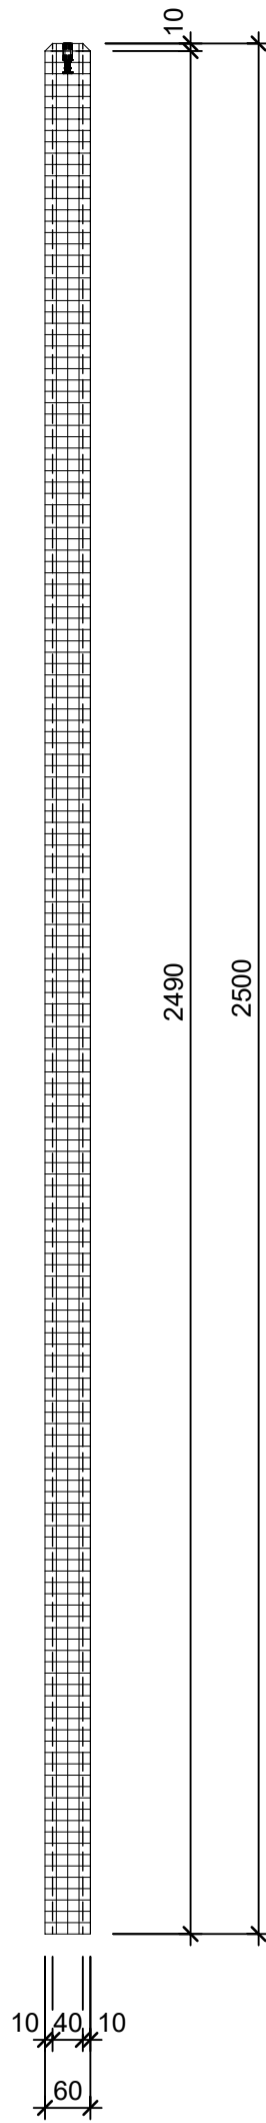

Isometrie 1:10

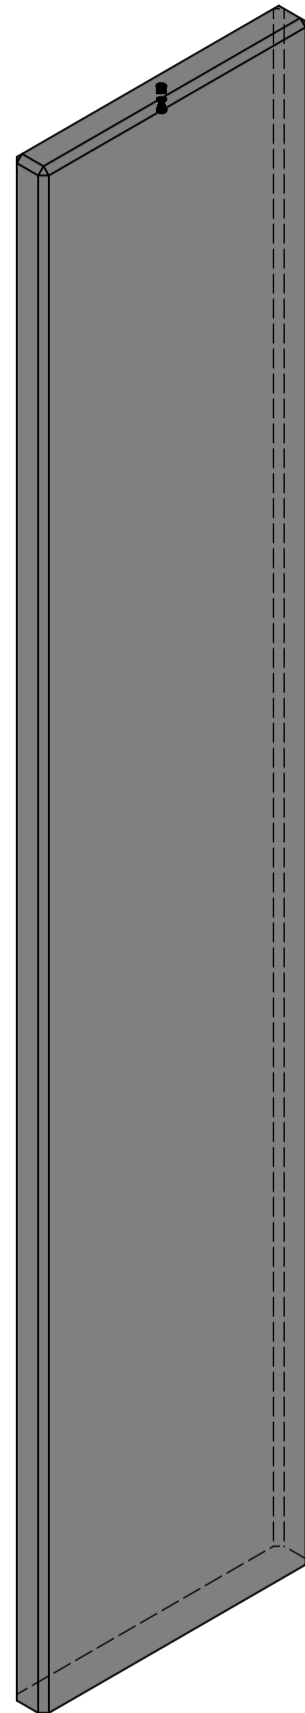

Grundriss 1:10

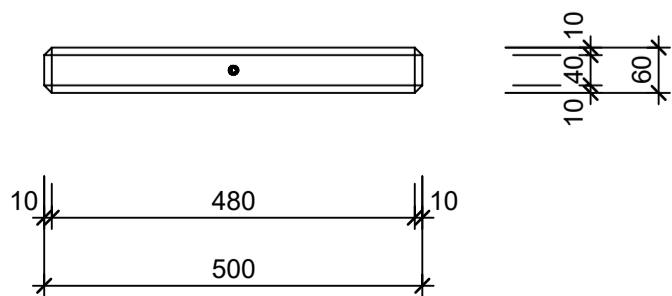

Rubrik: M3001	Art.-Nr: 103496	HW: 22	Massstab: 1:10	Format: DIN A3
Betonlamellen standard			Gezeichnet: 23.11.2020 / scj	Geprüft: 12.01.2021 / gch
Betonlamelle			Änderung: /	Geprüft: /
			Änderung:	Geprüft:
			Änderung:	Geprüft:
L 50cm, B 6cm, H 250cm			Ersetzt:	
 <b>CREABETON BAUSTOFF AG</b> 6221 Rickenbach LU info@creabeton-baustoff.ch Telefon 0848 400 401 <b>STEINAG Rozloch AG</b> 6362 Stansstad NW			Plan-Nr: M3001_103496_22_PZ_01_01	
<small>Diese Zeichnung ist geistiges Eigentum des HW und darf ohne deren Einwilligung weder kopiert, vervielfältigt, weitergegeben, noch zur Ausführung benützt werden. Art. 5 des Bundesgesetzes gegen den unlauteren Wettbewerb (UWG).</small>				