




Schnitt 1-1 1:10

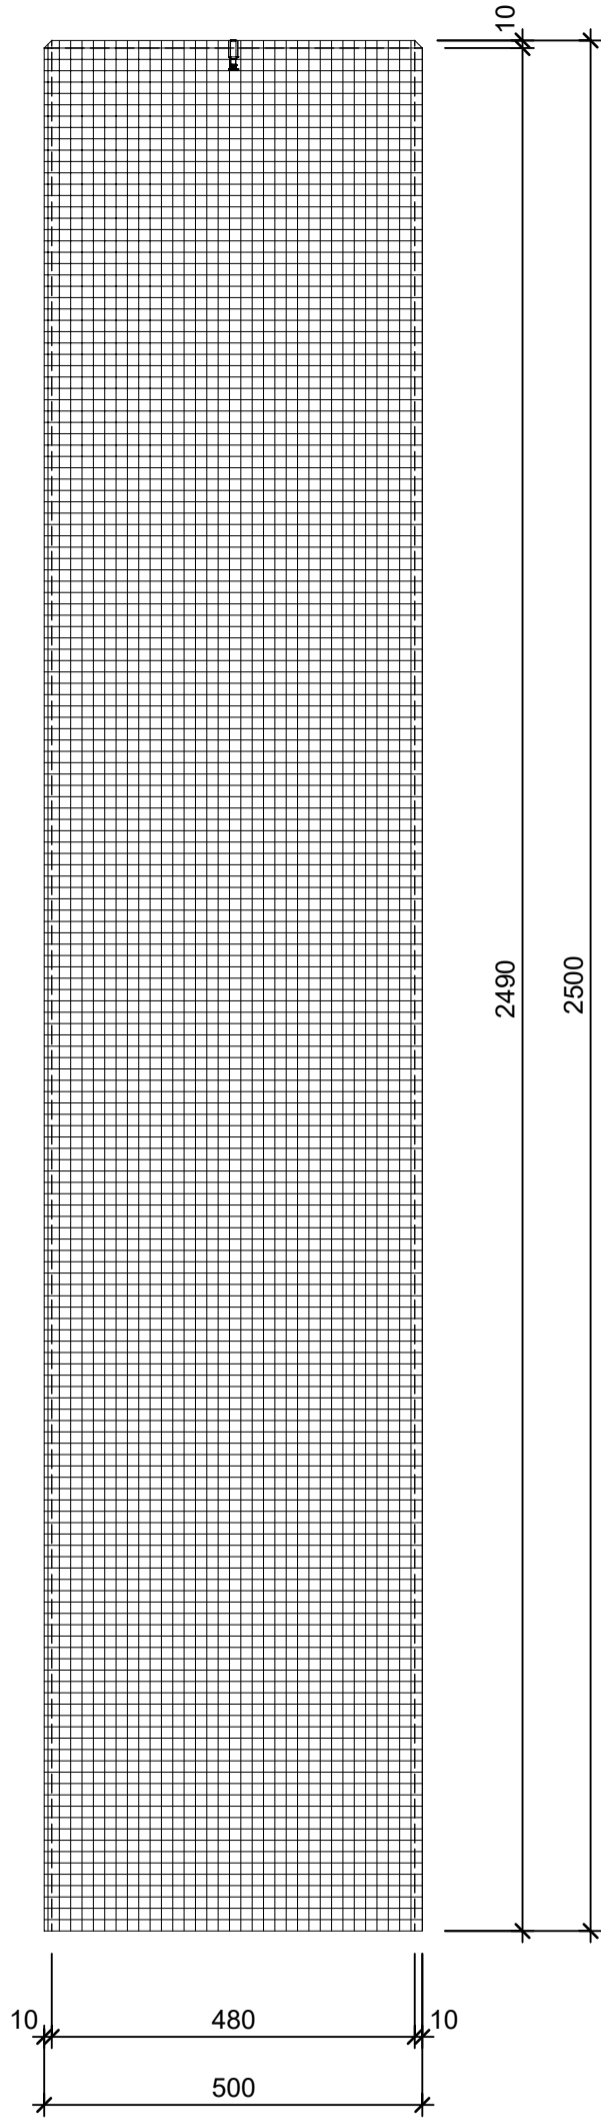


Schnitt 2-2 1:10

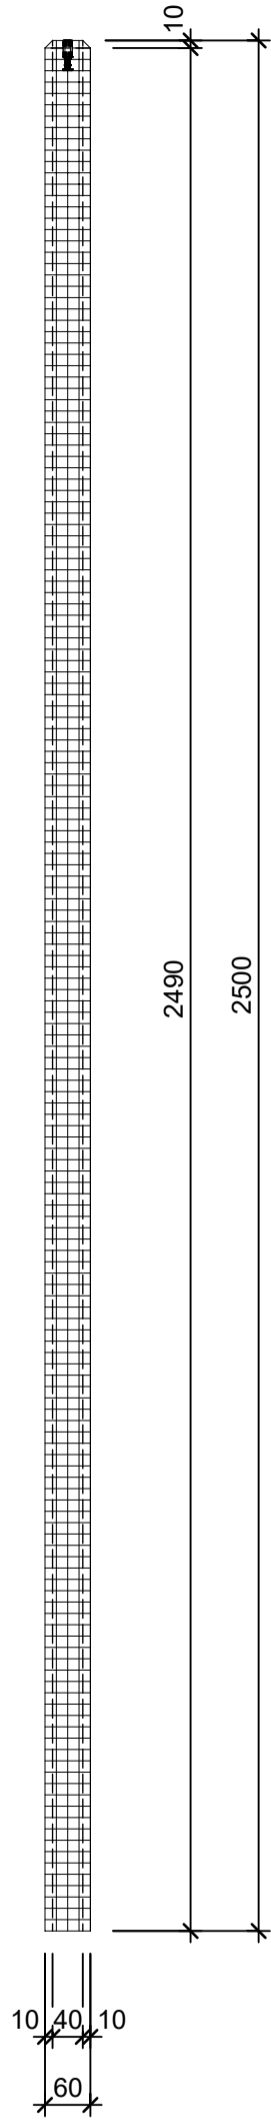

Isometrie 1:10

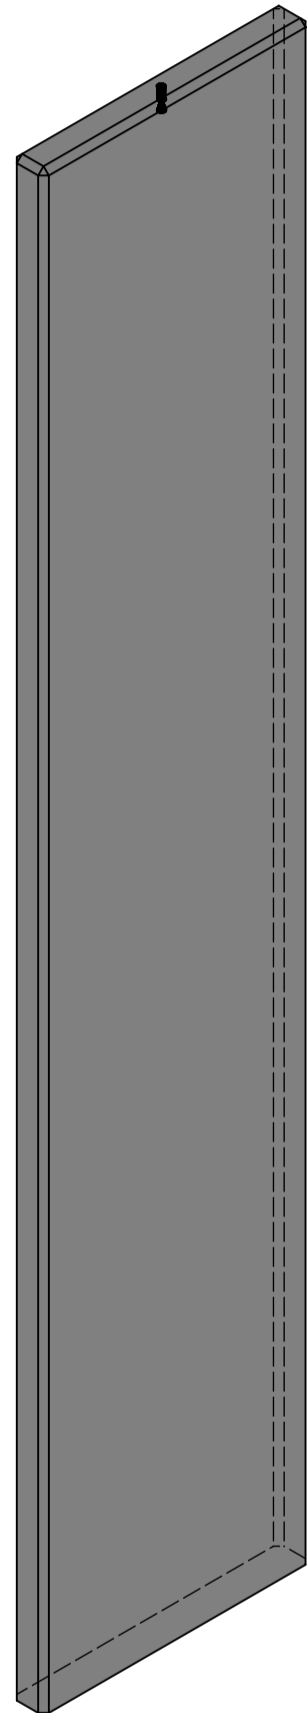

Grundriss 1:10

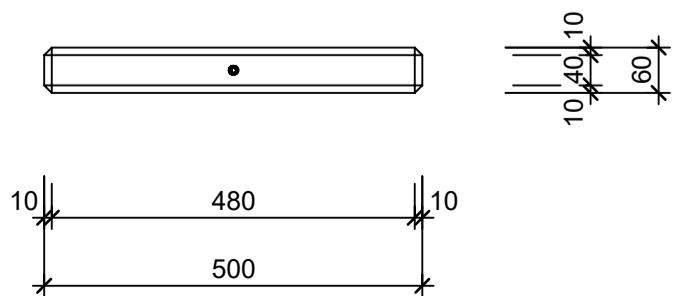

Rubrik: M3001	Art.-Nr: 109987	HW: 22	Massstab: 1:10	Format: DIN A3
Palisaden			Gezeichnet: 23.11.2020 / scj	Geprüft: 12.01.2021 / gch
Betonlamellen standard grau, gefast gestraht			Änderung: /	Geprüft: /
			Änderung: /	Geprüft: /
			Änderung: /	Geprüft: /
L 50cm, B 6cm, H 250cm			Ersetzt:	
 CREABETON AG 6221 Rickenbach LU info@creabeton.ch Telefon 0848 400 401 STEINAG Rozloch AG 6362 Stansstad NW			Plan-Nr: M3001_109987_22_PZ_01_01	
<small>Diese Zeichnung ist geistiges Eigentum des HW und darf ohne deren Einwilligung weder kopiert, vervielfältigt, weitergegeben, noch zur Ausführung benützt werden. Art. 5 des Bundesgesetzes gegen den unlauteren Wettbewerb (UWG).</small>				