




Schnitt 1-1 1:10

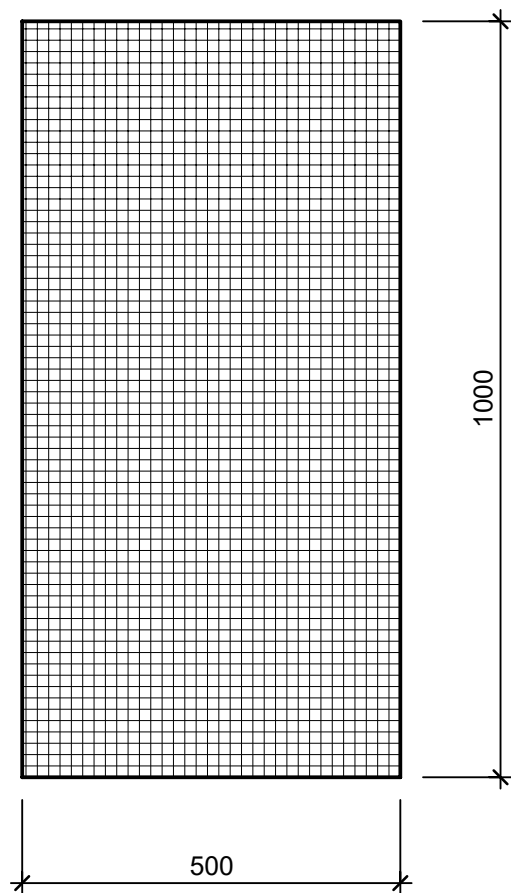


Schnitt 2-2 1:10

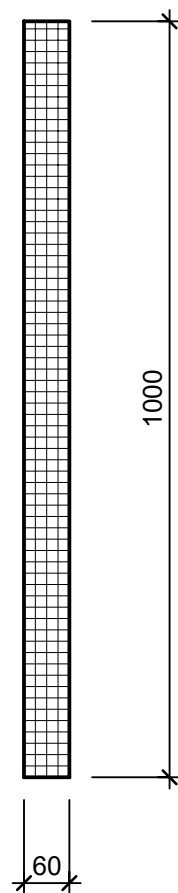

Isometrie 1:10

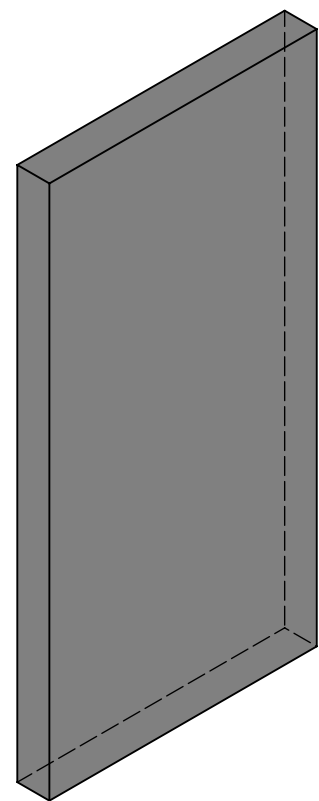

Grundriss 1:10

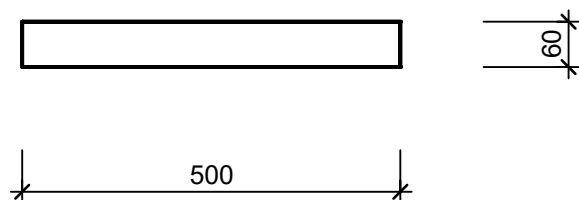

Rubrik: M3015	Art.-Nr: 107192	HW: 22	Massstab: 1:10	Format: DIN A3
Palisaden			Gezeichnet: 11.11.2021 / scj	Geprüft: 12.11.2021 / PM
SLADE Betonlamellen			Änderung: /	Geprüft: /
grau, vollkantig			Änderung: /	Geprüft: /
1-seitig abgerieben, 1-seitig Schieferstruktur			Änderung: /	Geprüft: /
L 50cm, B 6cm, H 100cm			Ersetzt:	
CREABETON CREABETON BAUSTOFF AG 6221 Rickenbach LU info@creabeton-baustoff.ch Telefon 0848 400 401 STEINAG Rozloch AG 6362 Stansstad NW			Plan-Nr: M3015_107192_22_PZ_01_01	
<small>Diese Zeichnung ist geistiges Eigentum des HW und darf ohne deren Einwilligung weder kopiert, vervielfältigt, weitergegeben, noch zur Ausführung benutzt werden. Art. 5 des Bundesgesetzes gegen den unlauteren Wettbewerb (UWG).</small>				