




Schnitt 1-1, 1:10

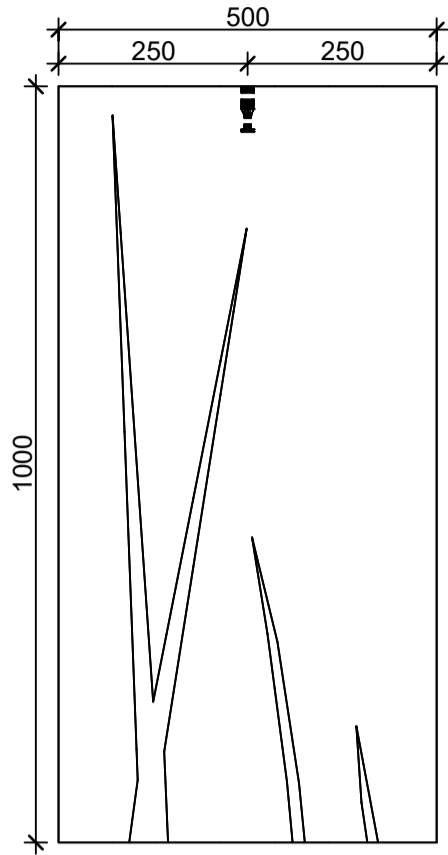


Schnitt 2-2, 1:10

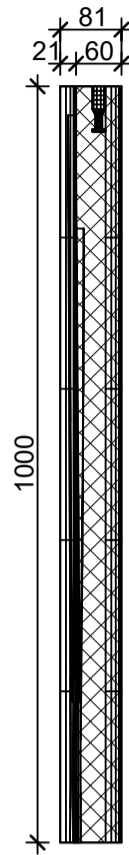

Isometrie

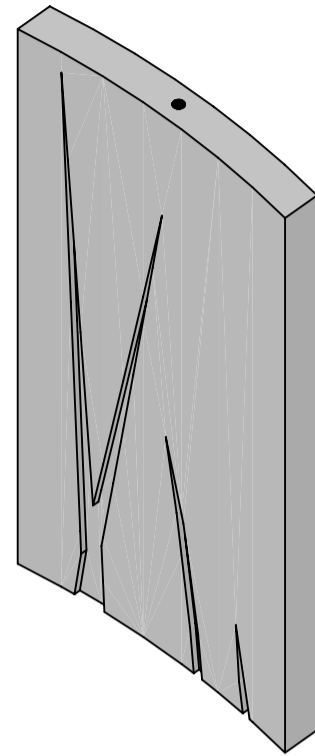

Grundriss, 1:10

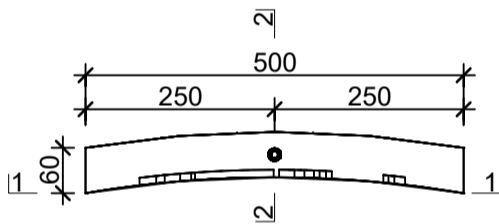

Rubrik: M3018	Art.-Nr: 114594	HW: 21	Massstab: 1:10	Format: DIN A3
Betonestelen			Gezeichnet: 13.05.2022 / mma	Geprüft: 13.05.2022 / RER
Betonestelen grau, glatt, vollkantig, bewehrt, mit Motiv 2			Änderung: /	Geprüft: /
			Änderung: /	Geprüft: /
			Änderung: /	Geprüft: /
L 500mm, B 60mm, H 1000mm			Ersetzt:	
 CREABETON BAUSTOFF AG 6221 Rickenbach LU info@creabeton-baustoff.ch Telefon 0848 400 401 Sebastian Müller AG 6221 Rickenbach LU			Plan-Nr: M3018_114594_21_PZ_01_01	
<small>Diese Zeichnung ist geistiges Eigentum des HW und darf ohne deren Einwilligung weder kopiert, vervielfältigt, weitergegeben, noch zur Ausführung benützt werden. Art. 5 des Bundesgesetzes gegen den unlauteren Wettbewerb (UWG).</small>				