




Ansicht 1, 1:10

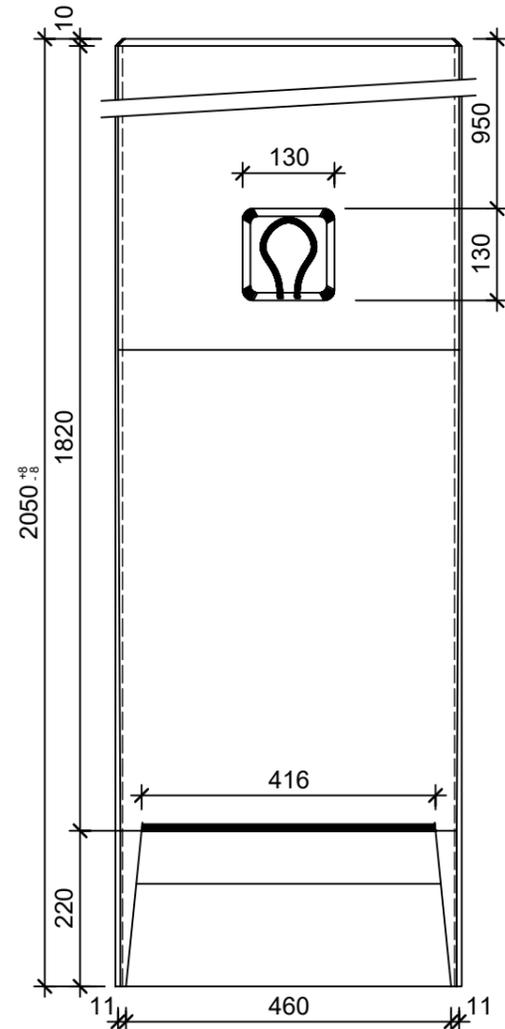


Ansicht 2, 1:10

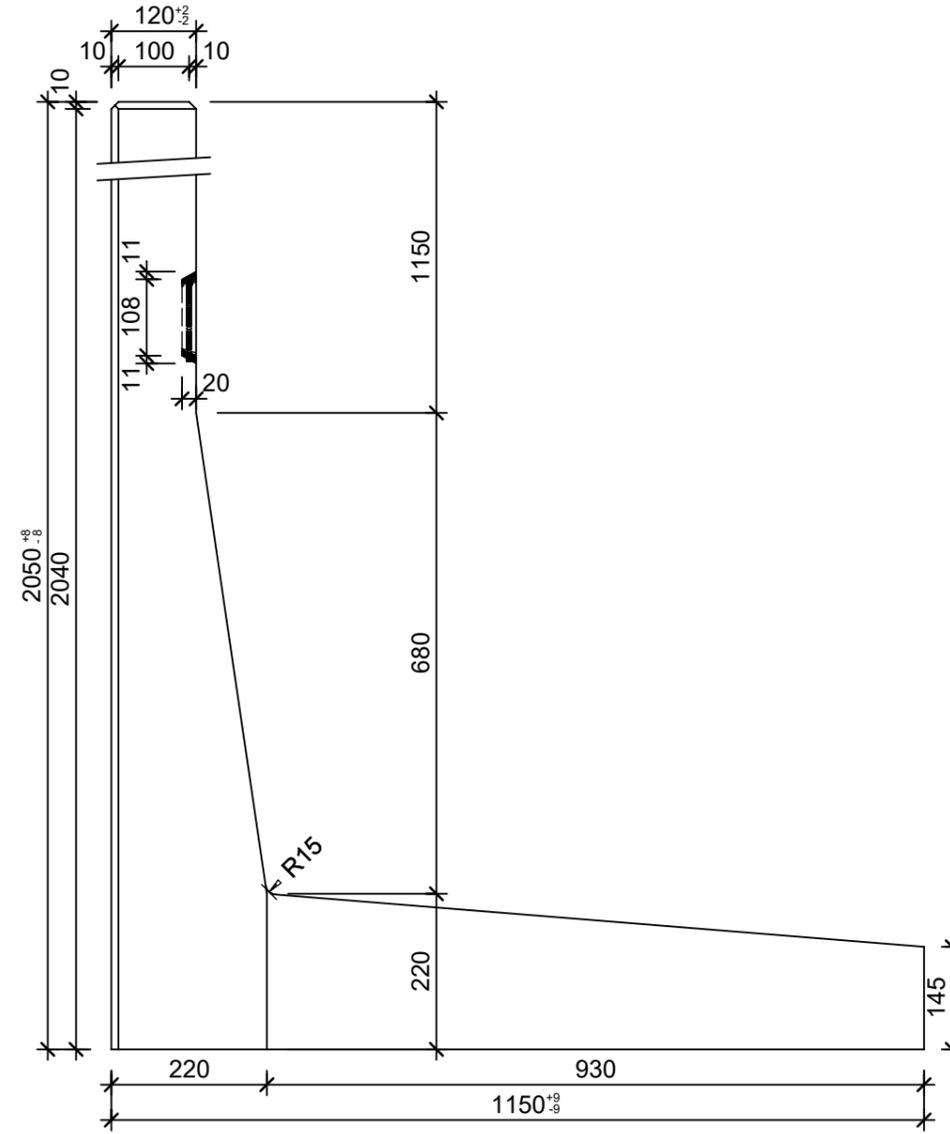


Ansicht 3, 1:10

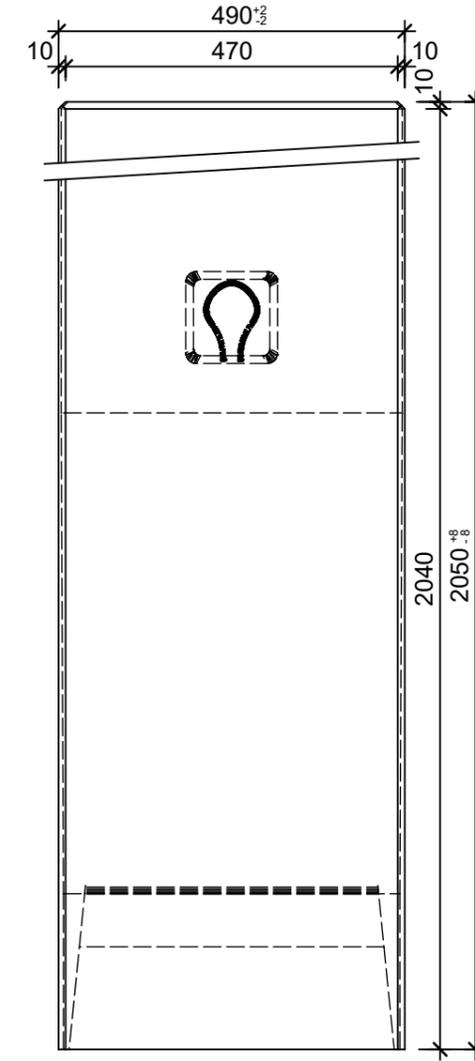

Grundriss, 1:10

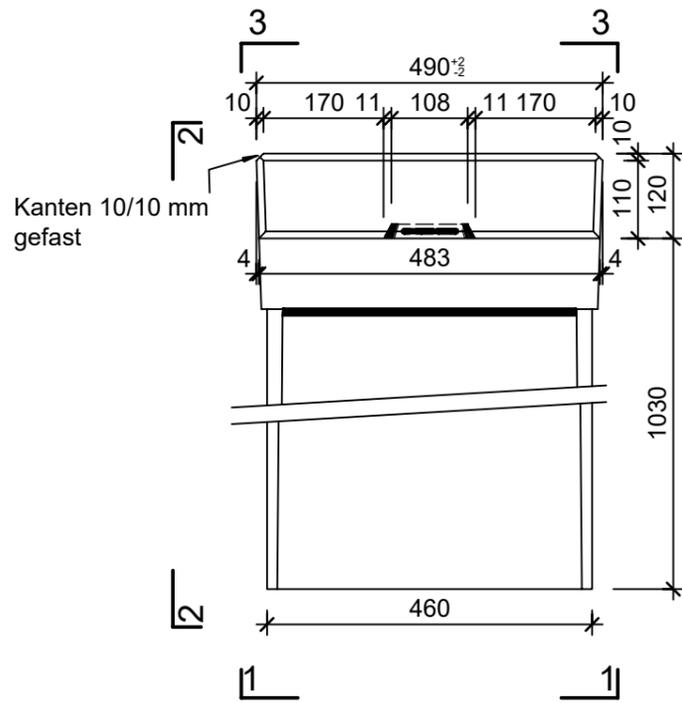

Isometrie, 1:20

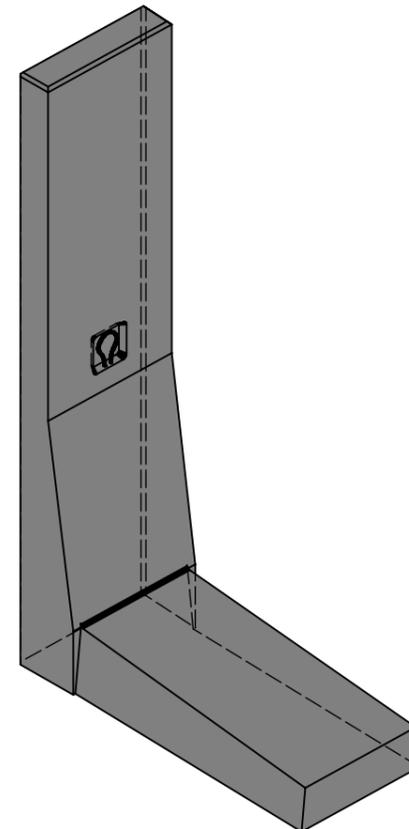

| | | | | |
|---|-----------------|--------|-----------------------------------|--------------------------|
| Rubrik: M8001 | Art.-Nr: 139045 | HW: 71 | Massstab: 1:10 / 20 | Format: DIN A3 |
| Winkelplatten glatt | | | Gezeichnet: 10.05.2021 / hg | Geprüft: 10.05.2021 / ro |
| EXACTA Winkelplatte Typ 2 bewehrt, grau, glatt, gefast inkl. Versetzschlaufen | | | Änderung: 20.12.2022 / trg | Geprüft: 20.12.2022 / RO |
| | | | Änderung: / | Geprüft: / |
| | | | Änderung: / | Geprüft: / |
| L 490 mm, B 1150 mm, H 2050 mm | | | Ersetzt: | |
| CREABETON BAUSTOFF AG 6221 Rickenbach LU info@creabeton-baustoff.ch Telefon 0848 400 401 CREABETON PRODUKTIONS AG 5201 Brugg AG | | | Plan-Nr: M8001_139045_71_PZ_01_02 | |
| <small>Diese Zeichnung ist geistiges Eigentum des HW und darf ohne deren Einwilligung weder kopiert, vervielfältigt, weitergegeben, noch zur Ausführung benutzt werden. Art. 5 des Bundesgesetzes gegen den unlauteren Wettbewerb (UWG).</small> | | | | |