




Ansicht 1, 1:10

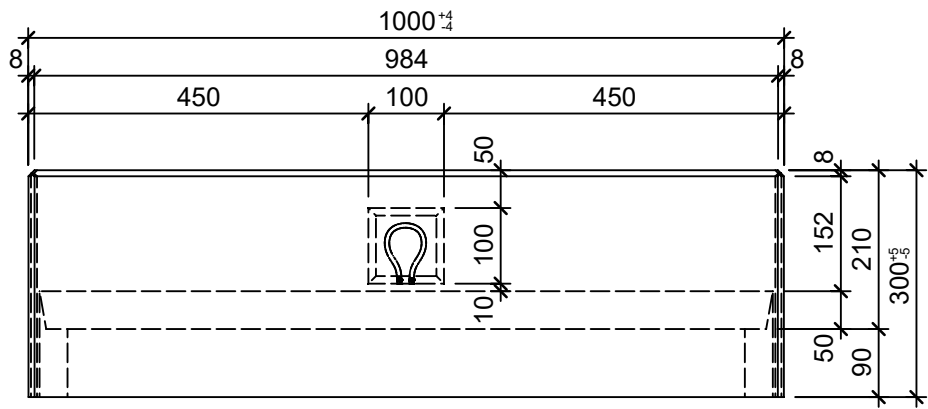


Grundriss 1:10

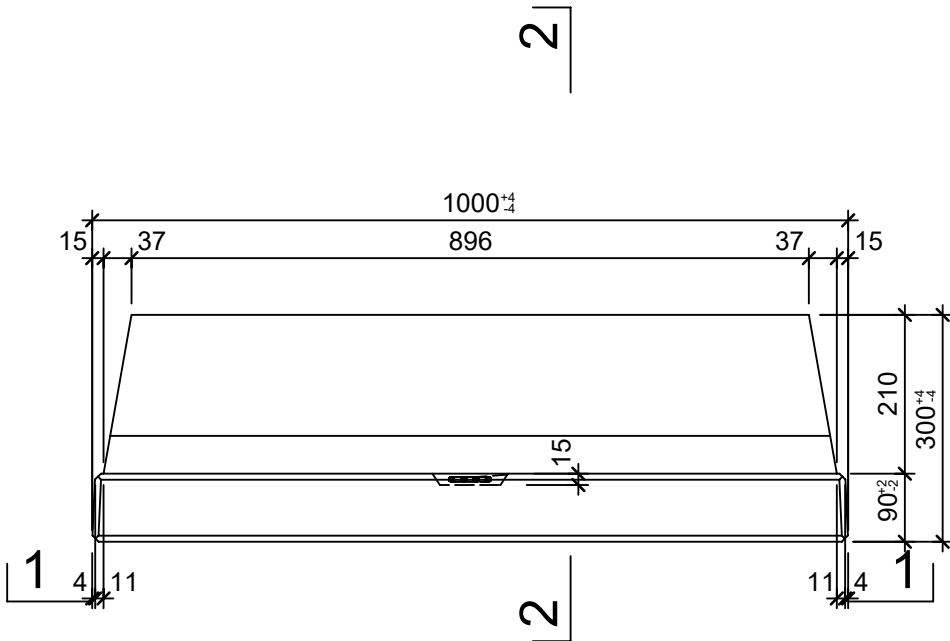

Ansicht 2, 1:10

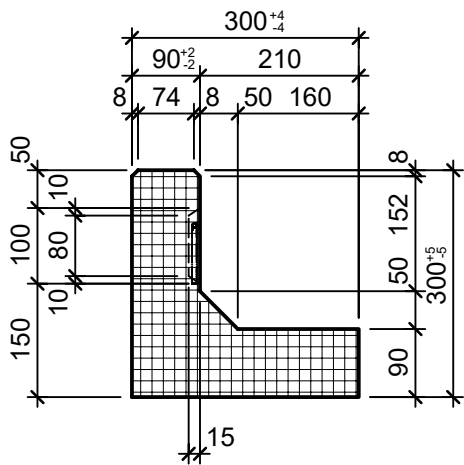

Isometrie

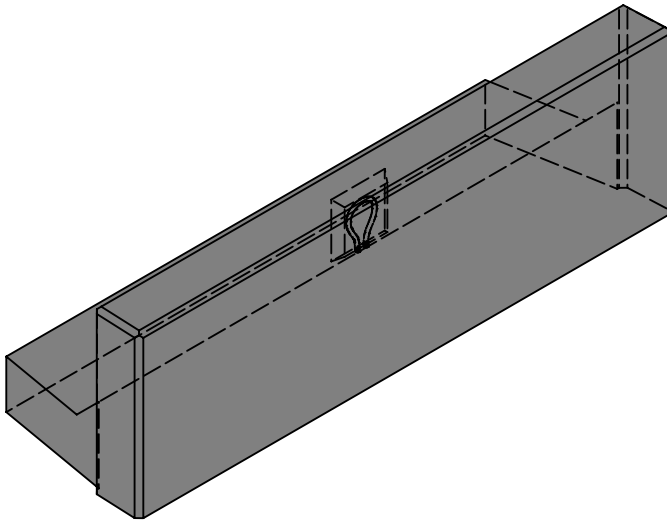

Rubrik: M8121	Art.-Nr: 107601	HW: 76	Massstab: 1:10	Format: DIN A3
Winkelplatten			Gezeichnet: 28.09.2022 / rle	Geprüft: 28.09.2022 / RO
ROZTEC® MIDI Winkelplatten grau, glatt, gefast bewehrt, inkl. Versetzschleufe			Änderung: 01.05.2023 / trg	Geprüft: 01.05.2023 / RO
			Änderung: 05.05.2023 / trg	Geprüft: 05.05.2023 / RO
			Änderung: 18.03.2025 / trg	Geprüft: 18.03.2025 / RO
L 1000mm, B 300mm, H 300mm			Ersetzt:	
 CREABETON AG 6221 Rickenbach LU info@creabeton.ch Telefon 0848 400 401 CREABETON PRODUKTIONS AG 7203 Trimmis GR			Plan-Nr: M8121_107601_76_PZ_01_05	
Diese Zeichnung ist geistiges Eigentum des HW und darf ohne deren Einwilligung weder kopiert, vervielfältigt, weitergegeben, noch zur Ausführung benutzt werden. Art. 5 des Bundesgesetzes gegen den unlauteren Wettbewerb (UWG).				