




Ansicht 1, 1:20

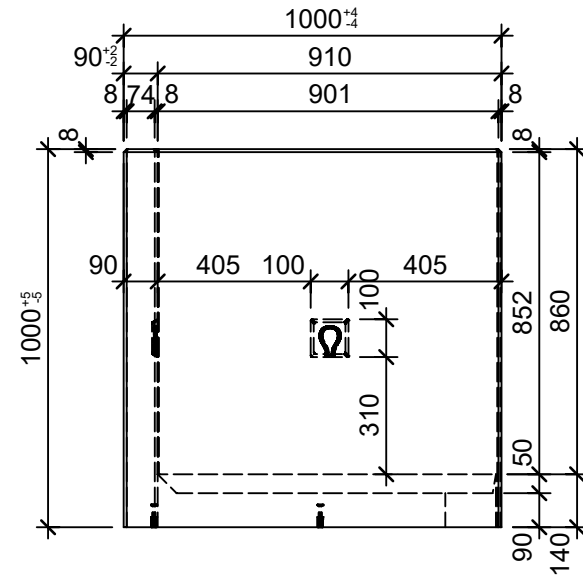


Ansicht 2, 1:20

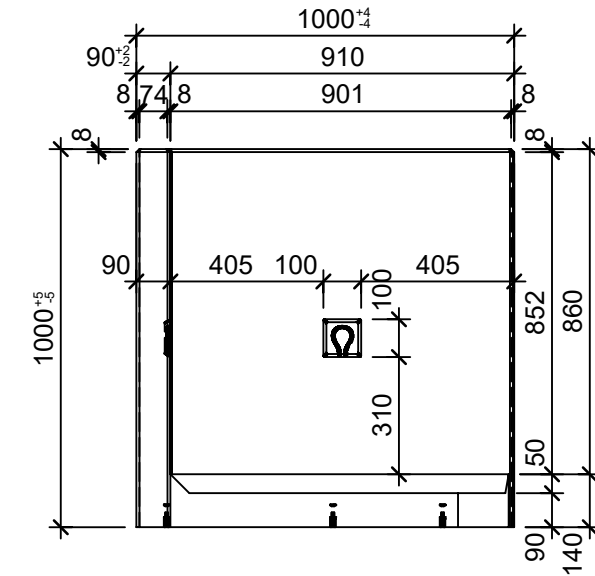

Grundriss 1:10

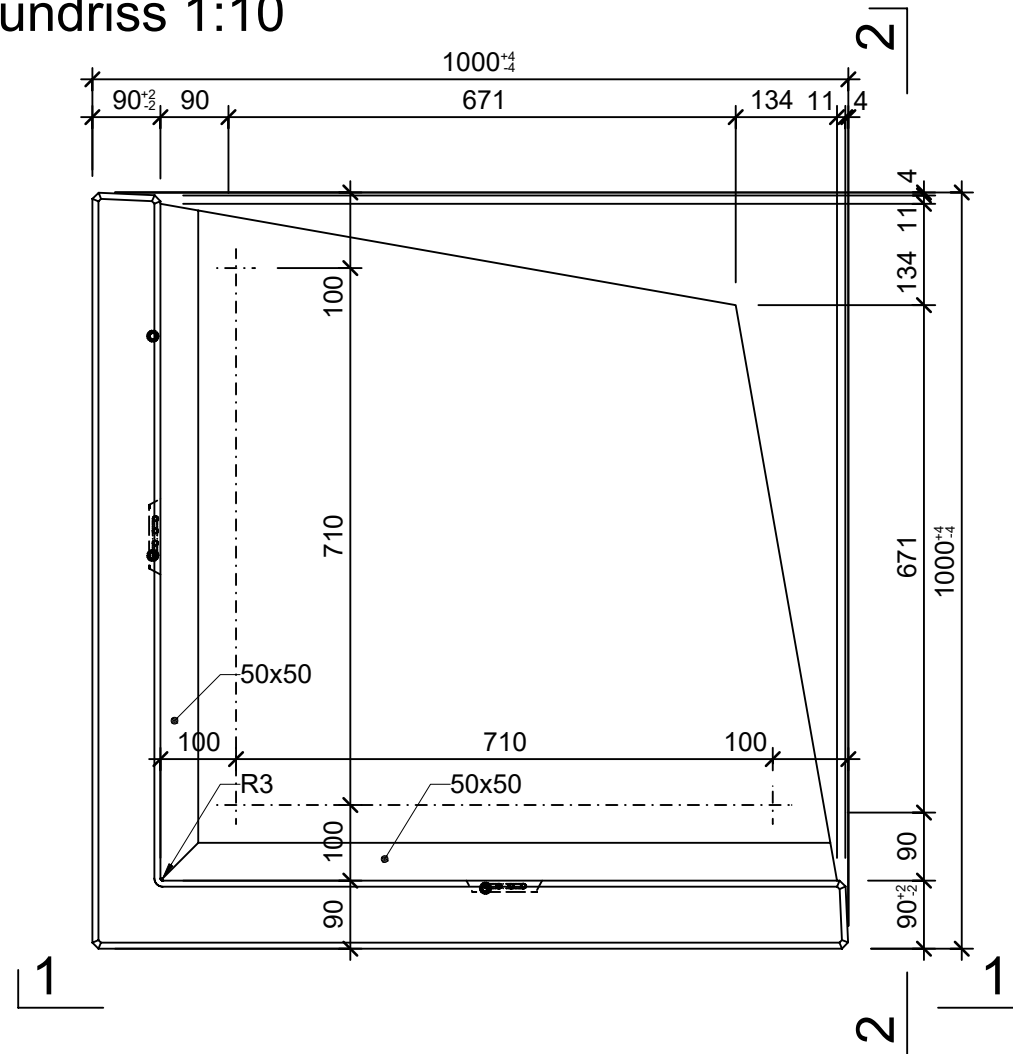

Isometrie 1:20

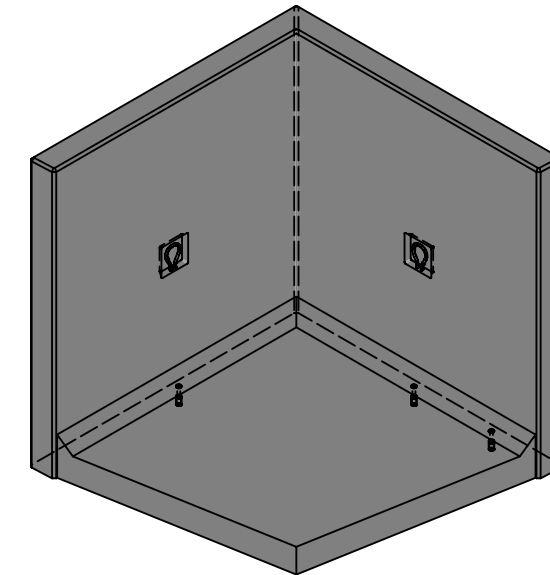

Rubrik: M8122	Art.-Nr: 102197	HW: 76	Massstab: 1:10/20	Format: DIN A3
Winkelplatten			Gezeichnet: 26.07.2022 / rle	Geprüft: 26.07.2022 / RO
ROZTEC® MIDI Winkelplatten Eckelement 1-teilig 90°			Änderung: 12.04.2023 / trg	Geprüft: 12.04.2023 / RO
bewehrt, grau, glatt, gefast			Änderung: 05.05.2023 / trg	Geprüft: 05.05.2023 / RO
inkl. Versetzschlaufe			Änderung: 12.06.2025 / trg	Geprüft: 12.06.2025 / RO
L 1000mm, B 850mm, H 1000mm			Ersetzt:	
 CREABETON AG 6221 Rickenbach LU info@creabeton.ch Telefon 0848 400 401 CREABETON PRODUKTIONS AG 7203 Trimmis GR			Plan-Nr: M8122_102197_76_PZ_01_04	
Diese Zeichnung ist geistiges Eigentum des HW und darf ohne deren Einwilligung weder kopiert, vervielfältigt, weitergegeben, noch zur Ausführung benutzt werden. Art. 5 des Bundesgesetzes gegen den unlauteren Wettbewerb (UWG).				