




Schnitt 1-1, 1:10

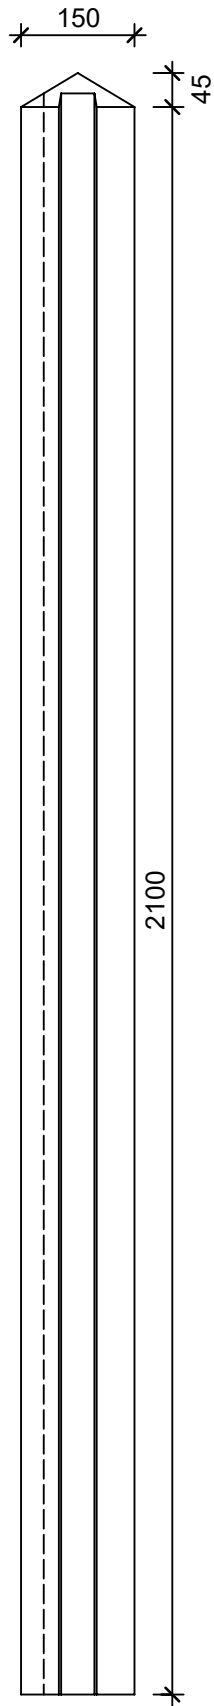


Schnitt 2-2, 1:10

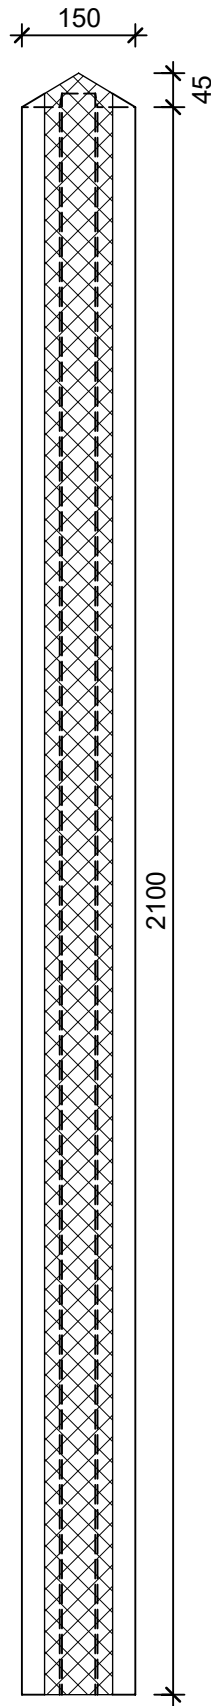

Isometrie, 1:10

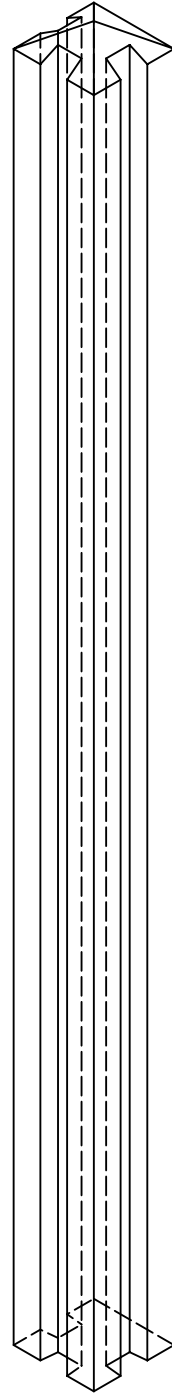

Grundriss, 1:10

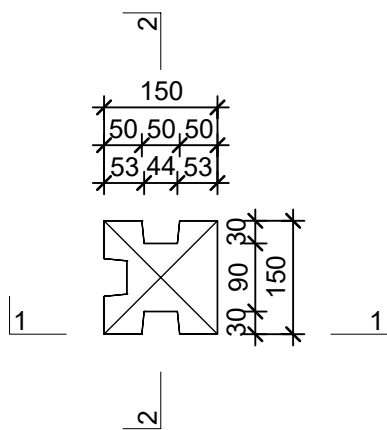

Rubrik: N1201	Art.-Nr: 117944	HW: 21	Massstab: 1:10	Format: DIN A3
Pfosten			Gezeichnet: 16.04.2021 / JCD	Geprüft: 16.04.2021 / RER
Pfosten zu Betonbretter Zwischenpfosten, mit Nuten, grau, glatt			Änderung: /	Geprüft: /
			Änderung: /	Geprüft: /
			Änderung: /	Geprüft: /
L 150mm, B 150mm, H 2100mm			Ersetzt:	
<b>CREABETON BAUSTOFF AG</b> 6221 Rickenbach LU info@creabeton-baustoff.ch Telefon 0848 400 401 <b>Sebastian Müller AG</b> 6221 Rickenbach LU			Plan-Nr: N1201_117944_21_PZ_01_01	
<small>Diese Zeichnung ist geistiges Eigentum des HW und darf ohne deren Einwilligung weder kopiert, vervielfältigt, weitergegeben, noch zur Ausführung benützt werden. Art. 5 des Bundesgesetzes gegen den unlauteren Wettbewerb (UWG).</small>				