



Schnitt 1-1 1:20

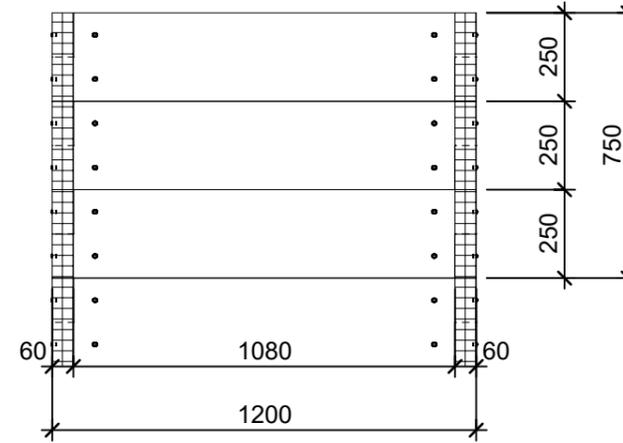


Schnitt 2-2 1:20



Grundriss 1:20

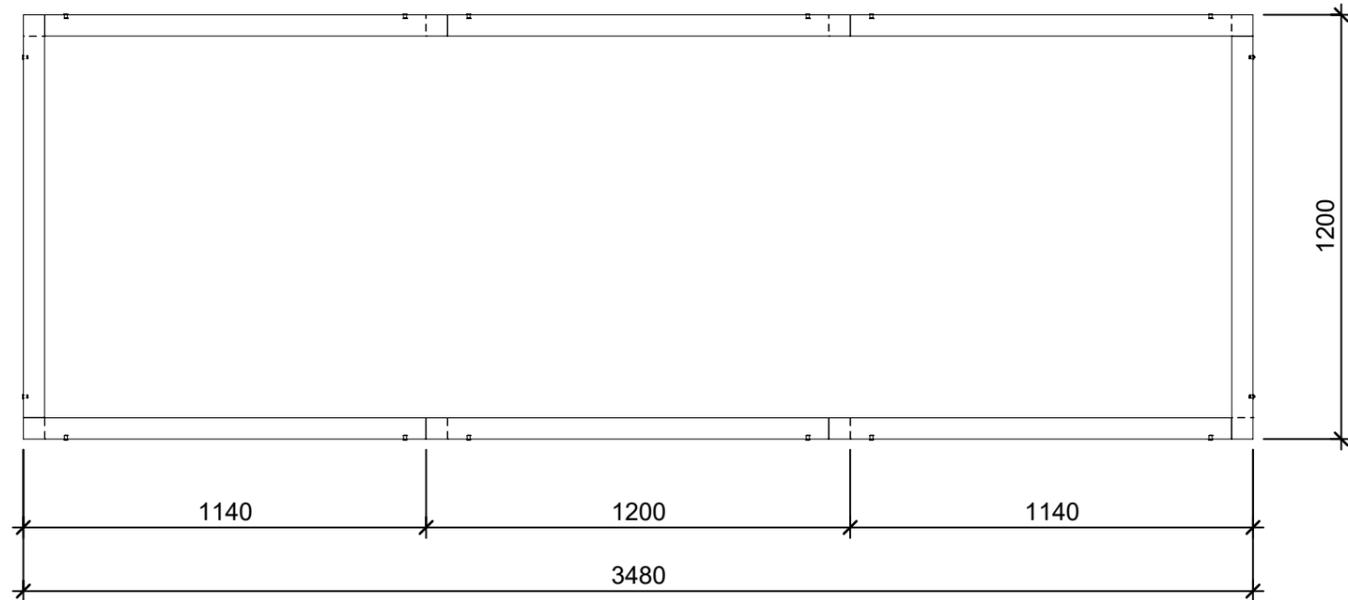

Isometrie 1:20

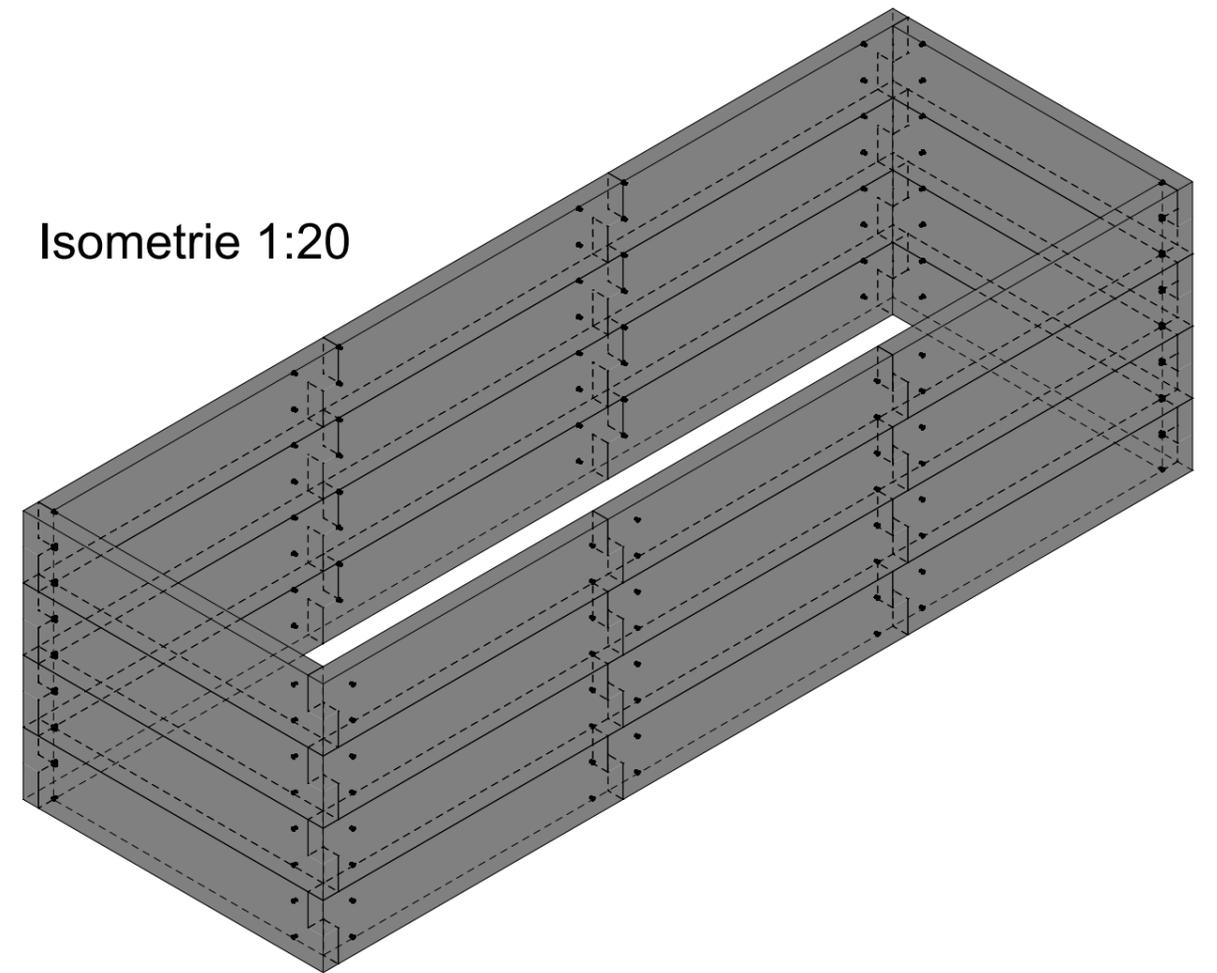

Rubrik: N3506	Art.-Nr: 125054	HW: 22	Massstab: 1:20	Format: DIN A3
Betonbretter			Gezeichnet: 09.09.2025 / vte	Geprüft: 12.09.2025 / PM
Hochbeete mit Holzstruktur naturgrau, leicht gefast Typ 10			Änderung: /	Geprüft: /
			Änderung: /	Geprüft: /
			Änderung: /	Geprüft: /
L 348cm, B 120cm, H 100cm, W 6cm			Ersetzt:	
 CREABETON AG 6221 Rickenbach LU info@creabeton.ch Telefon 0848 400 401 STEINAG Rozloch AG 6362 Stansstad NW			Plan-Nr: N3506_125054_22_PZ_01_01	
<small>Diese Zeichnung ist geistiges Eigentum des HW und darf ohne deren Einwilligung weder kopiert, vervielfältigt, weitergegeben, noch zur Ausführung benutzt werden. Art. 5 des Bundesgesetzes gegen den unlauteren Wettbewerb (UWG).</small>				