




## Schnitt 1-1 1:10

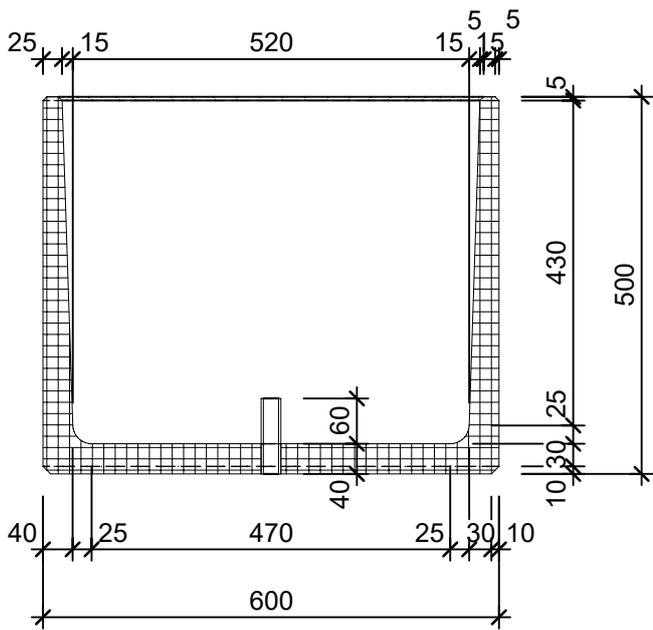

## Isometrie 1:10

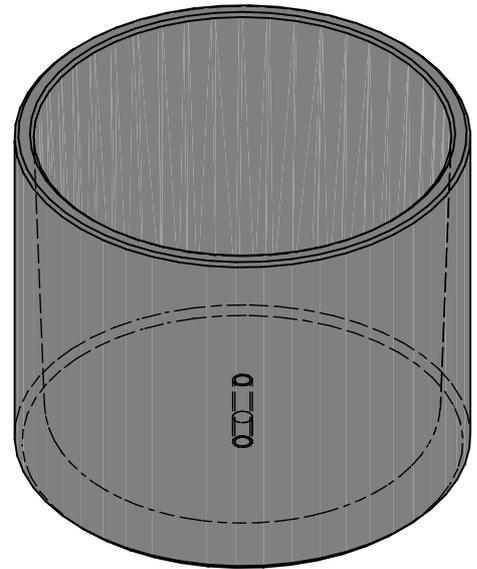

## Grundriss 1:10

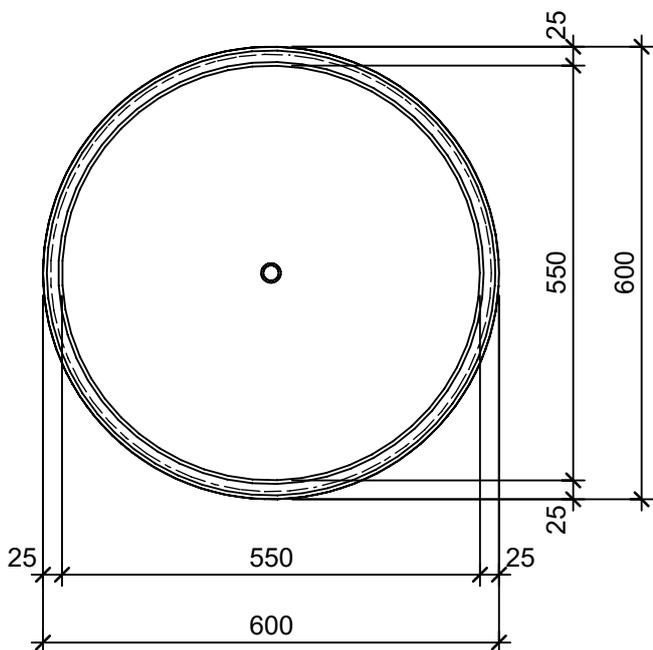

|   |                 |        |                                   |                           |
|---|-----------------|--------|-----------------------------------|---------------------------|
| Rubrik: 00005   | Art.-Nr: 126904 | HW: 22 | Massstab: 1:10                    | Format: DIN A4            |
| Pflanzen- und Brunnenröge   |                 |        | Gezeichnet: 17.12.2020 / scj      | Geprüft: 12.01.2021 / gch |
| PICCOLO Pflanzentröge<br>grau, gestrahlt, gefast, rund  |                 |        | Änderung: /                       | Geprüft: /                |
|   |                 |        | Änderung: /                       | Geprüft: /                |
|   |                 |        | Änderung: /                       | Geprüft: /                |
| H 50cm, OD 60cm, W 2.5cm  |                 |        | Ersetzt:                          |                           |
|  <b>CREABETON AG</b><br>6221 Rickenbach LU info@creabeton.ch<br>Telefon 0848 400 401<br><b>STEINAG Rozloch AG</b><br>6362 Stansstad NW |                 |        | Plan-Nr: O0005_126904_22_PZ_01_01 |                           |