




## Schnitt 1-1 1:10

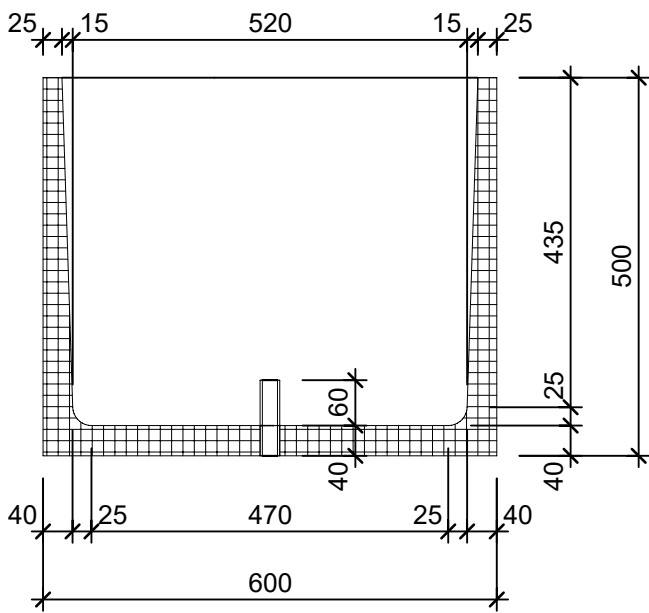

## Isometrie 1:10

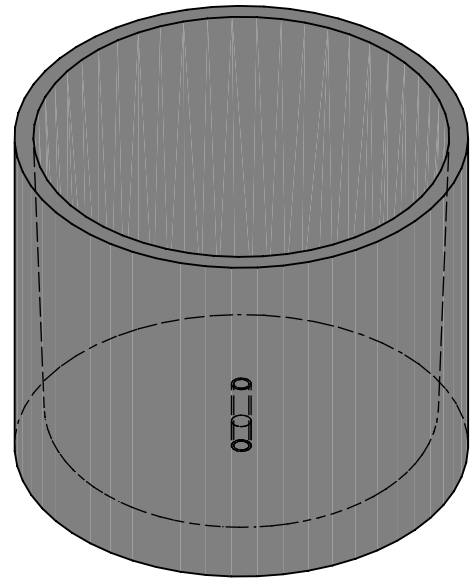

## Grundriss 1:10

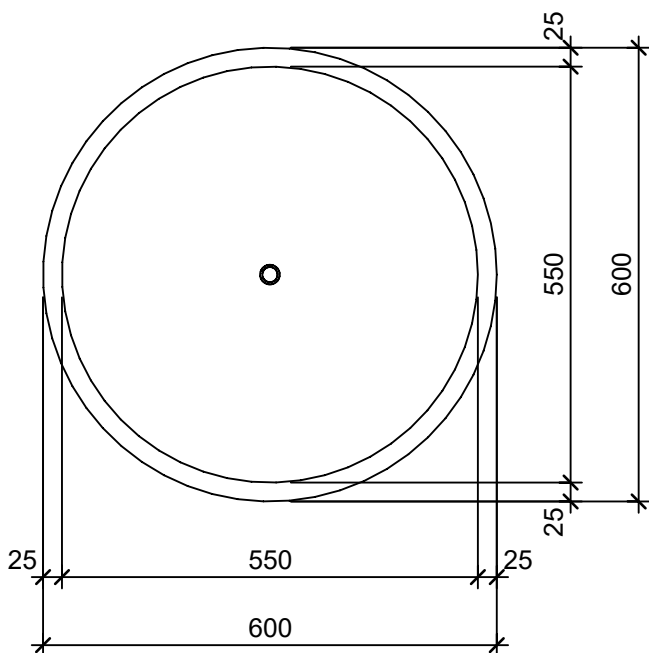

Rubrik: 00005	Art.-Nr: 136292	HW: 22	Massstab: 1:10	Format: DIN A4
PICCOLO Pflanzentrog rund glatt			Gezeichnet: 17.12.2020 / scj	Geprüft: 12.01.2021 / gch
Pflanzentrog			Änderung: /	Geprüft: /
			Änderung:	Geprüft:
			Änderung:	Geprüft:
H 50cm, OD 60cm, W 2.5cm			Ersetzt:	
 <b>CREABETON BAUSTOFF AG</b> 6221 Rickenbach LU info@creabeton-baustoff.ch Telefon 0848 400 401 <b>STEINAG Rozloch AG</b> 6362 Stansstad NW			Plan-Nr: O0005_136292_22_PZ_01_01	