




Schnitt 1-1 1:10

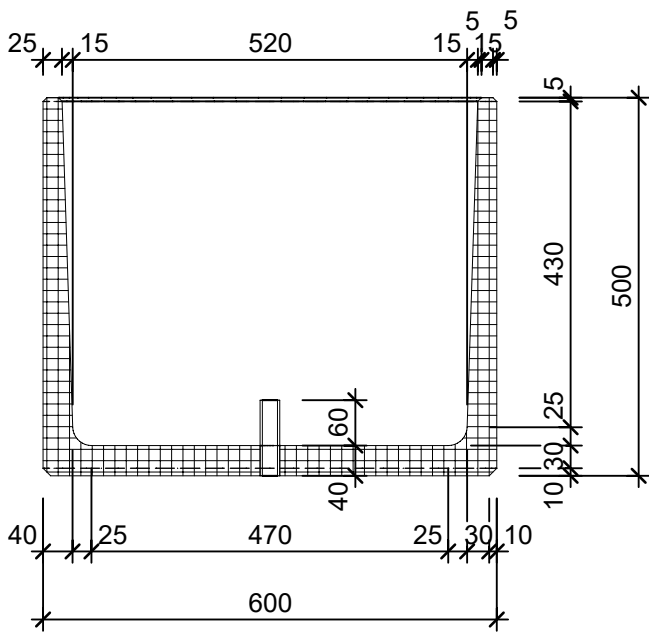

Isometrie 1:10

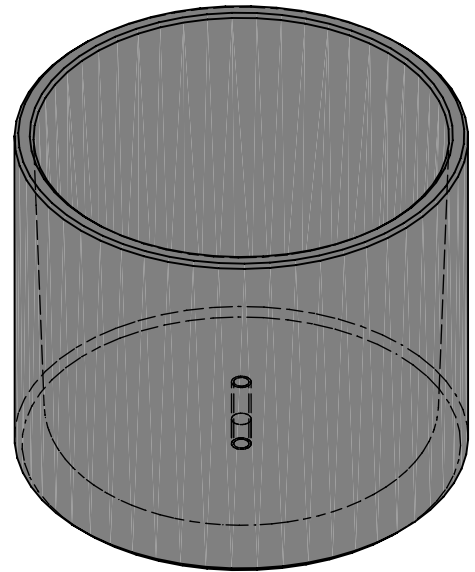

Grundriss 1:10

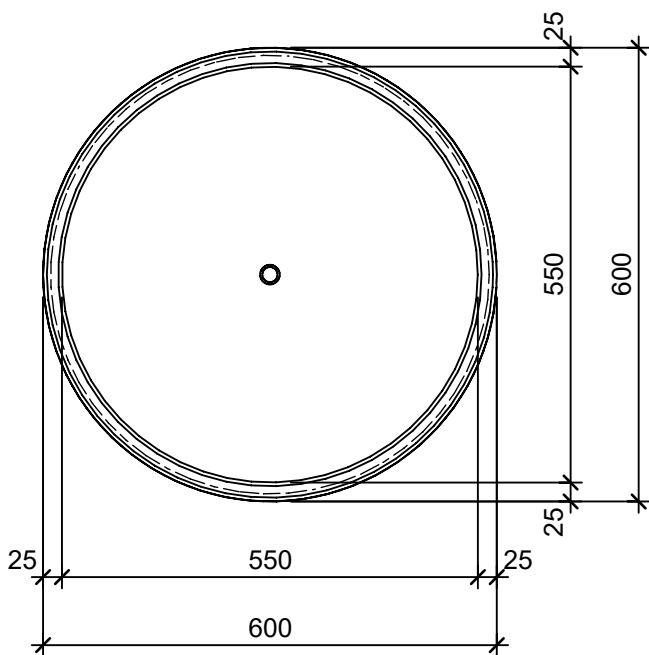

Rubrik: O1005	Art.-Nr: 126904	HW: 22	Massstab: 1:10	Format: DIN A4
Pflanzen- und Brunnenröge			Gezeichnet: 17.12.2020 / scj	Geprüft: 12.01.2021 / gch
PICCOLO Pflanzentröge rund gestrahlt grau, gefast			Änderung: /	Geprüft: /
			Änderung: /	Geprüft: /
			Änderung: /	Geprüft: /
H 50cm, OD 60cm, W 2.5cm			Ersetzt:	
 CREABETON BAUSTOFF AG 6221 Rickenbach LU info@creabeton-baustoff.ch Telefon 0848 400 401 STEINAG Rozloch AG 6362 Stansstad NW			Plan-Nr: O1005_126904_22_PZ_01_01	