




Ansicht 1-1, 1:20

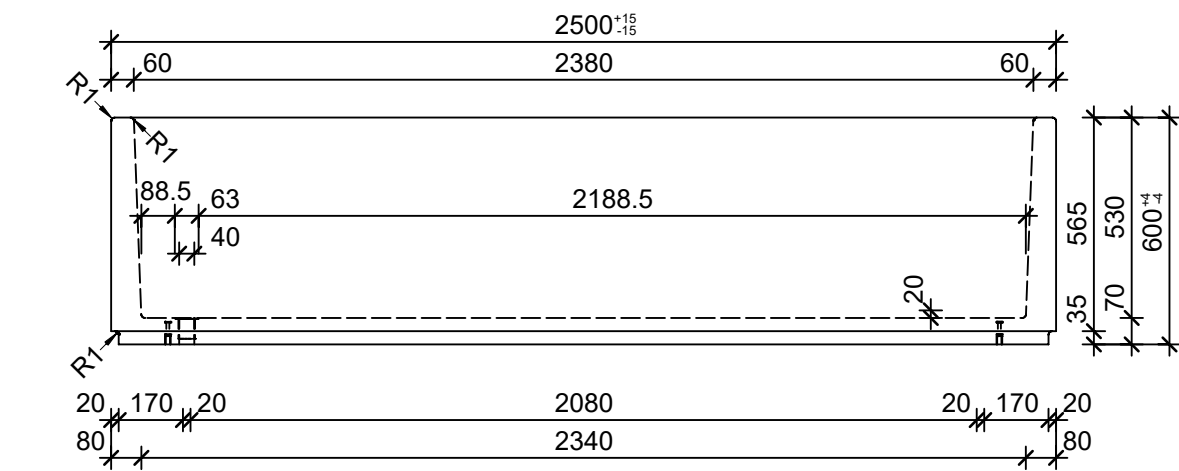


Schnitt 2-2, 1:20

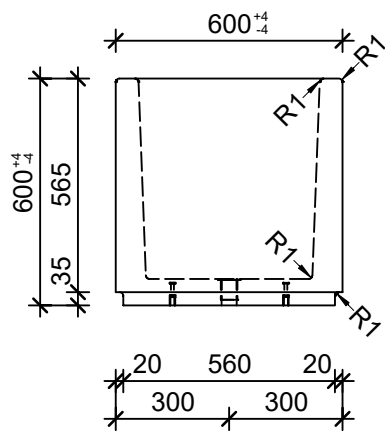

Grundriss, 1:20

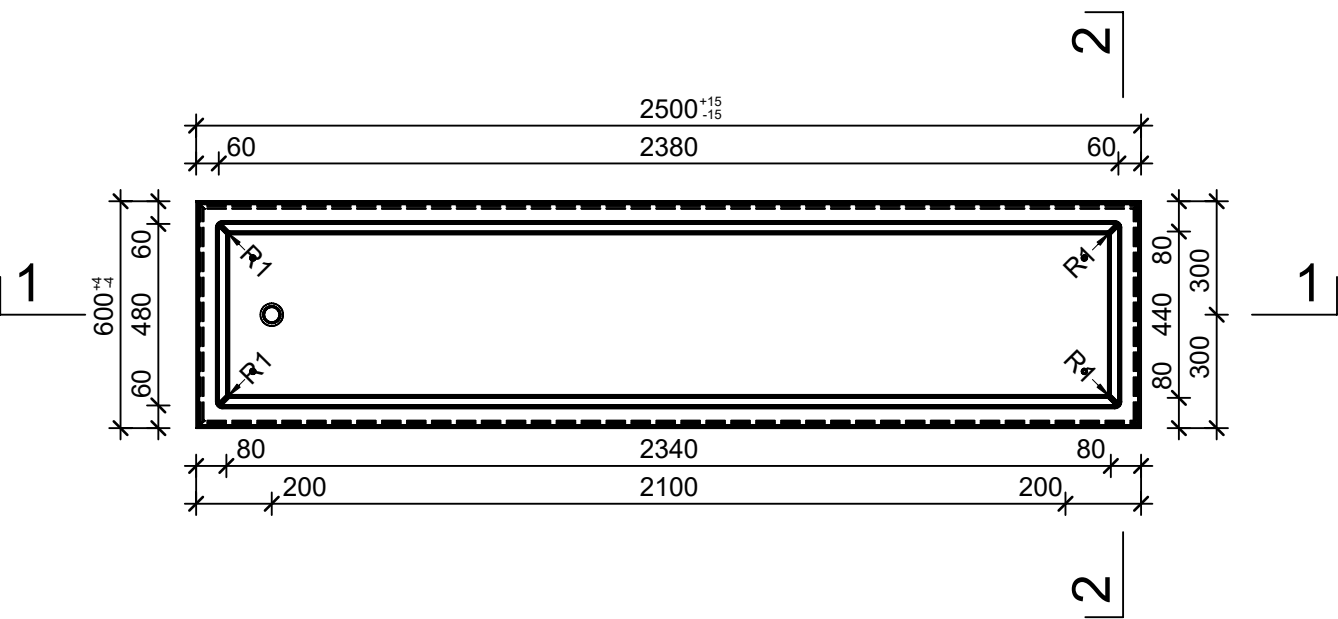

Isometrie

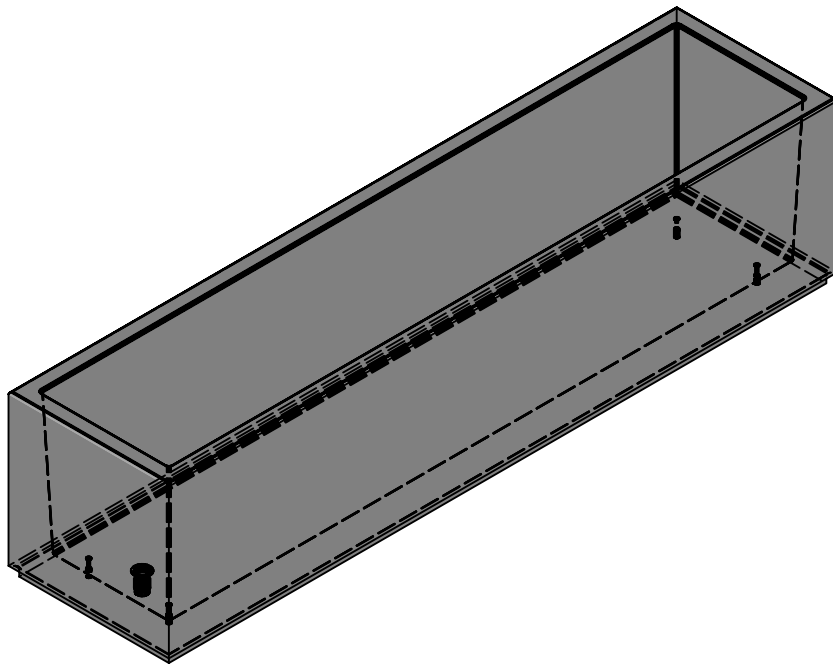

Rubrik: O5001	Art.-Nr: 124927	HW: 76	Massstab: 1:20	Format: A3		
Pflanzen- und Brunnentröge			Gezeichnet: 22.07.2025 / trg	Geprüft: 22.07.2025 / RO		
PARCO Brunnentröge rechteckig grau, glatt, inkl. Standrohr			Änderung:	/	Geprüft:	/
			Änderung:	/	Geprüft:	/
			Änderung:	/	Geprüft:	/
L 2500mm, B 600mm, H 600mm			Ersetzt:			
CREABETON AG 6221 Rickenbach LU info@creabeton.ch Telefon 0848 400 401 CREABETON PRODUKTIONS AG 7203 Trimmis GR			Plan-Nr: O5001_124927_76_PZ_01_01			
Diese Zeichnung ist geistiges Eigentum des HW und darf ohne deren Einwilligung weder kopiert, vervielfältigt, weitergegeben, noch zur Ausführung benutzt werden. Art. 5 des Bundesgesetzes gegen den unlauteren Wettbewerb (UWG).						