




Ansicht 1-1, 1:20

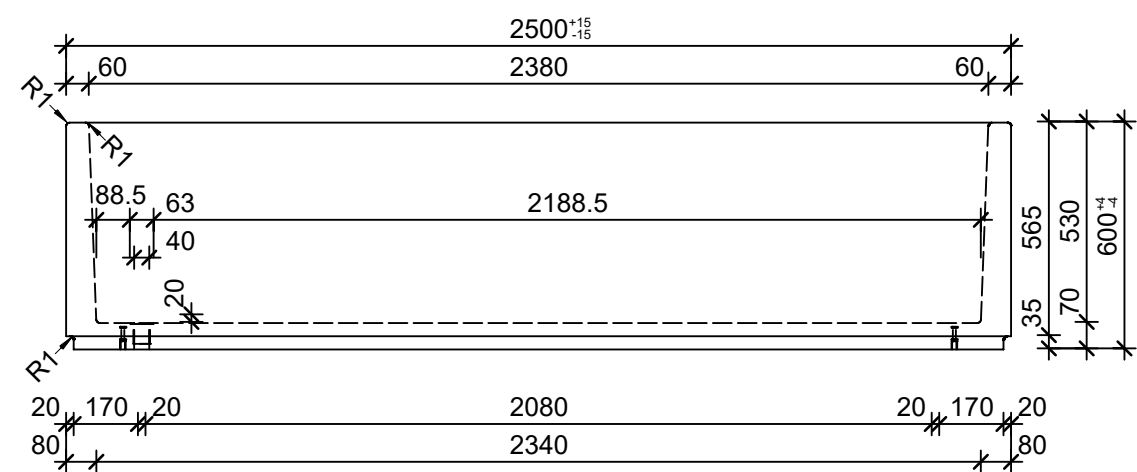


Schnitt 2-2, 1:20

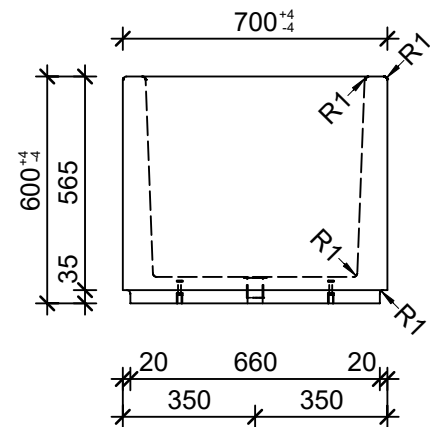

Grundriss, 1:20

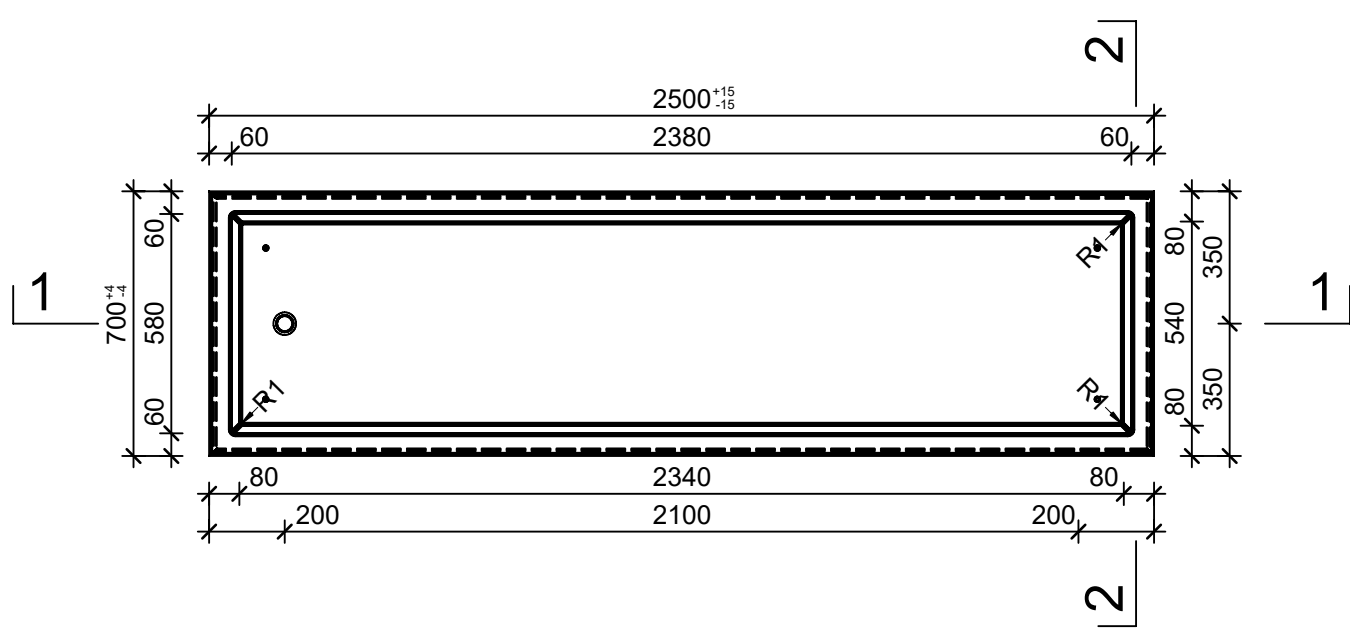

Isometrie

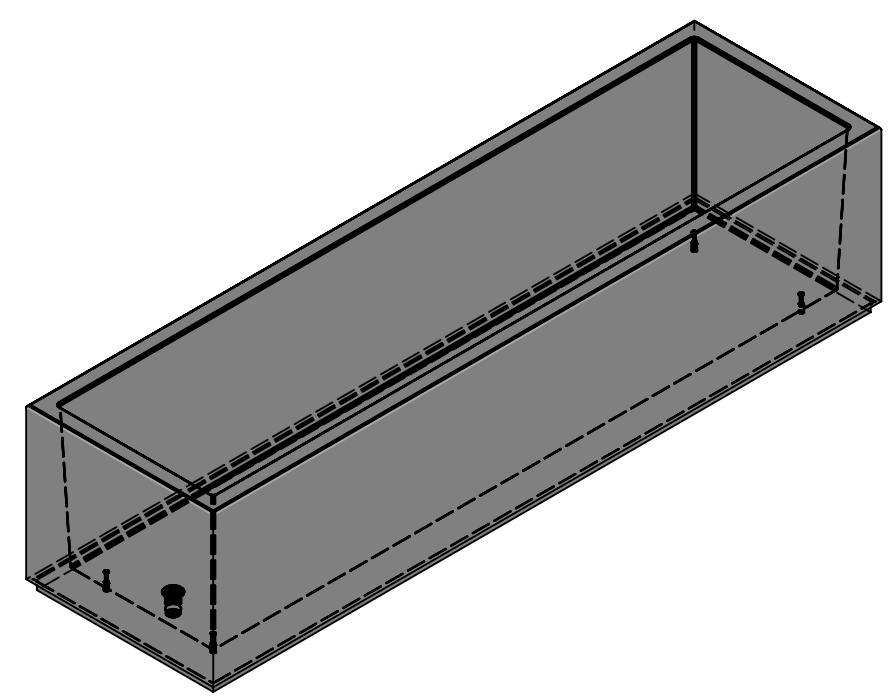

Rubrik: O6001	Art.-Nr: 101375	HW: 76	Massstab: 1:10	Format: A3
Pflanzen- und Brunnentröge			Gezeichnet: 20.06.2025 / trg	Geprüft: 20.06.2025 / RO
PARCO Brunnentröge rechteckig grau, gestrahlt, gefast, W 60 mm			Änderung: /	Geprüft: /
			Änderung: /	Geprüft: /
			Änderung: /	Geprüft: /
L 2500mm, B 700mm, H 600mm			Ersetzt:	
 CREABETON AG 6221 Rickenbach LU info@creabeton.ch Telefon 0848 400 401 CREABETON PRODUKTIONS AG 7203 Trimmis GR			Plan-Nr: O6001_101375_76_PZ_01_01	
Diese Zeichnung ist geistiges Eigentum des HW und darf ohne deren Einwilligung weder kopiert, vervielfältigt, weitergegeben, noch zur Ausführung benutzt werden. Art. 5 des Bundesgesetzes gegen den unlauteren Wettbewerb (UWG).				