
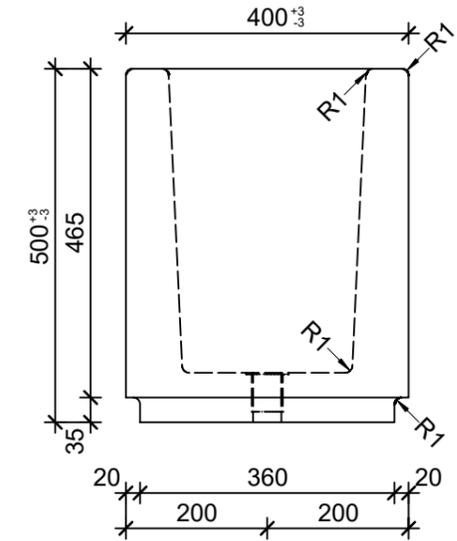




Ansicht 1-1, 1:10

Schnitt 2-2, 1:10

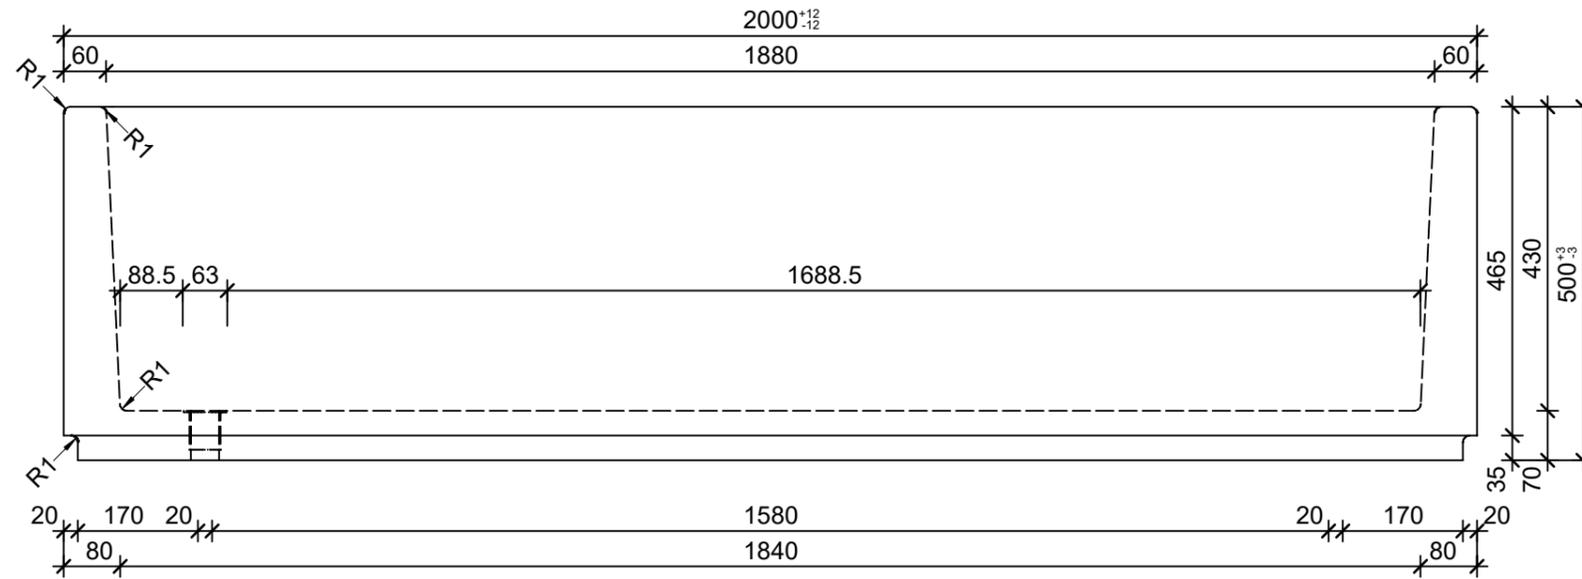

Grundriss, 1:10

Isometrie

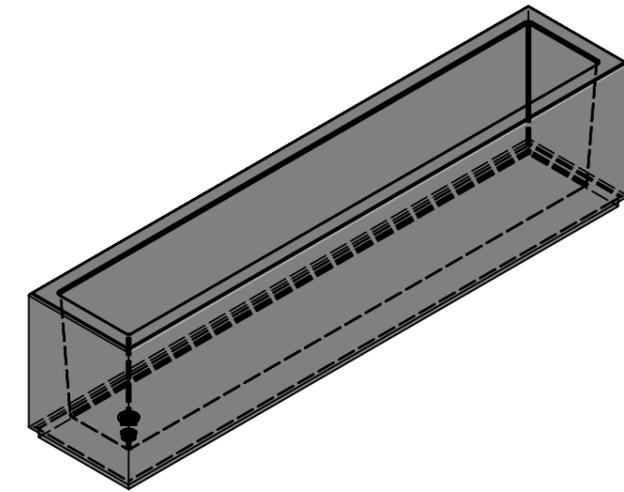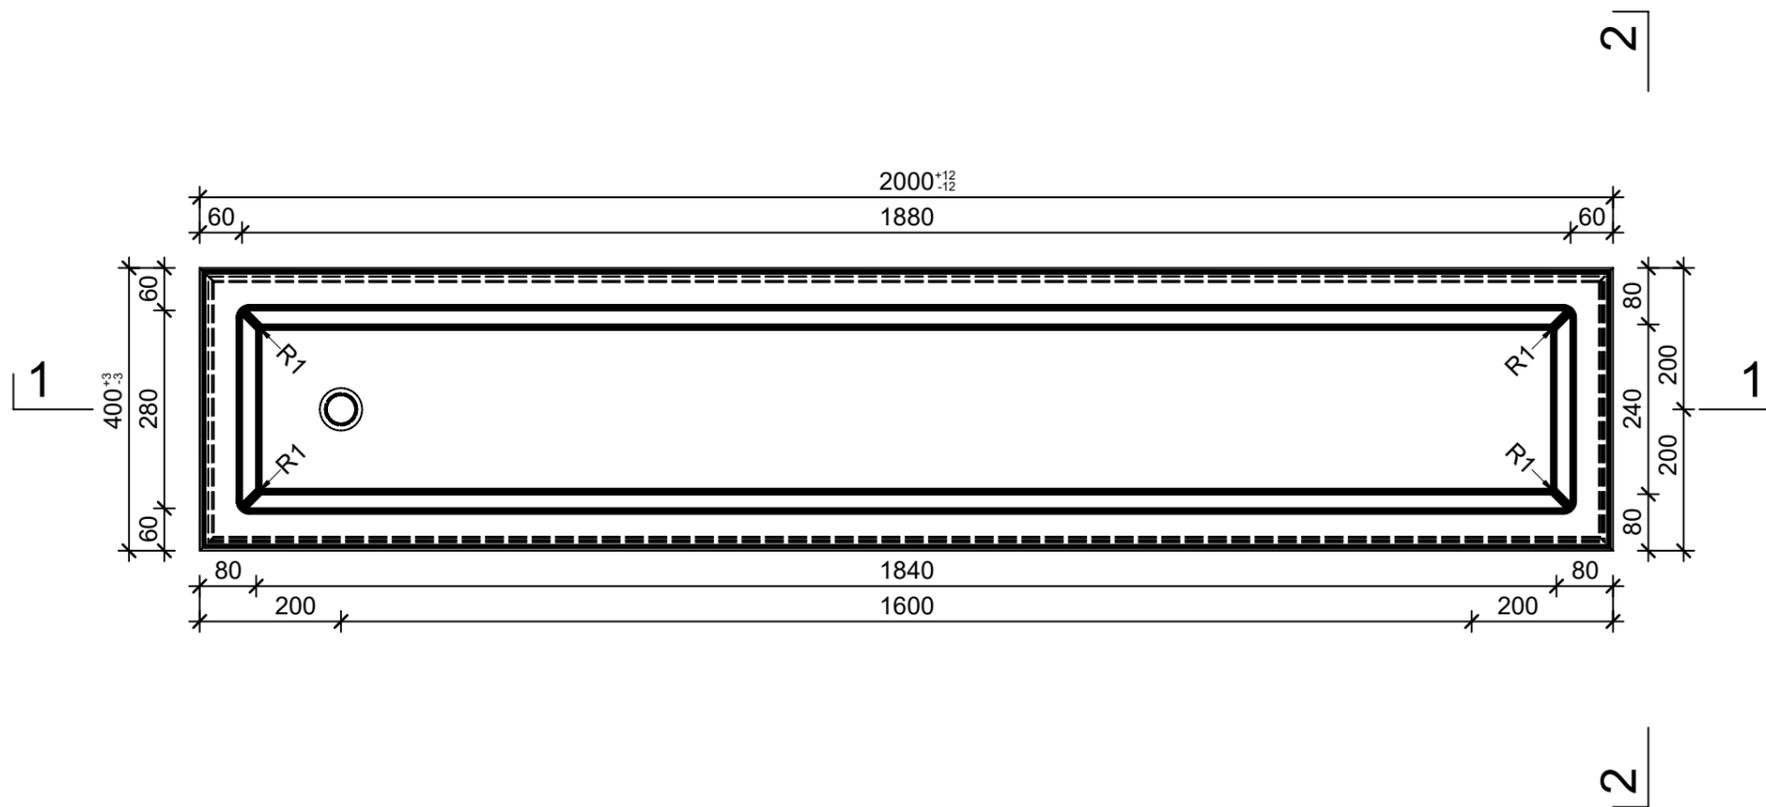

Rubrik: O6001	Art.-Nr: 130949	HW: 76	Massstab: 1:10	Format: A3
Pflanzen- und Brunnenröge			Gezeichnet: 20.06.2025 / trg	Geprüft: 20.06.2025 / RO
PARCO Brunnenröge rechteckig grau, gestrahlt, gefast, W 60 mm			Änderung: /	Geprüft: /
			Änderung: /	Geprüft: /
			Änderung: /	Geprüft: /
L 2000mm, B 400mm, H 500mm			Ersetzt:	
CREABETON AG 6221 Rickenbach LU info@creabeton.ch Telefon 0848 400 401 CREABETON PRODUKTIONS AG 7203 Trimmis GR			Plan-Nr: O6001_130949_76_PZ_01_01	
<small>Diese Zeichnung ist geistiges Eigentum des HW und darf ohne deren Einwilligung weder kopiert, vervielfältigt, weitergegeben, noch zur Ausführung benutzt werden. Art. 5 des Bundesgesetzes gegen den unlauteren Wettbewerb (UWG).</small>				