




Ansicht 1:20

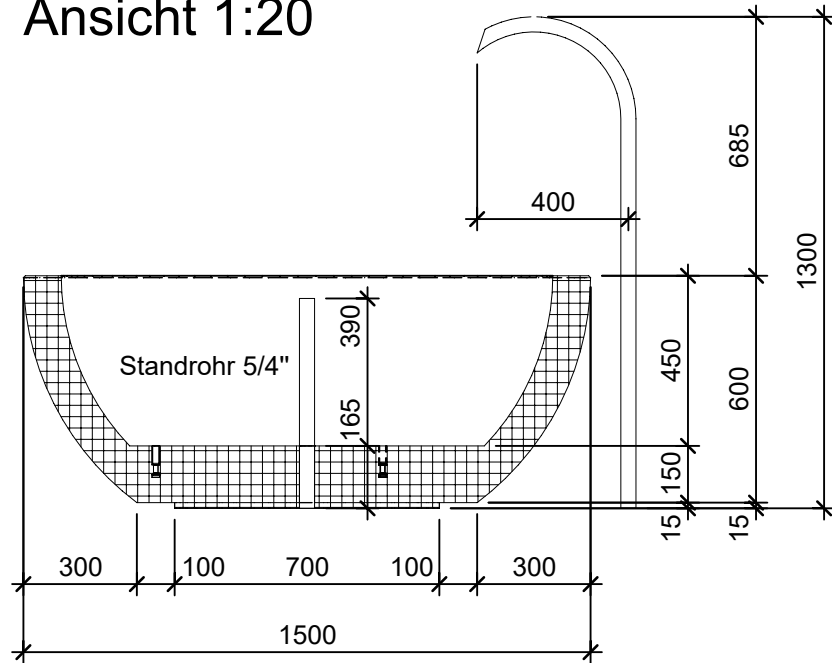

Grundriss 1:20

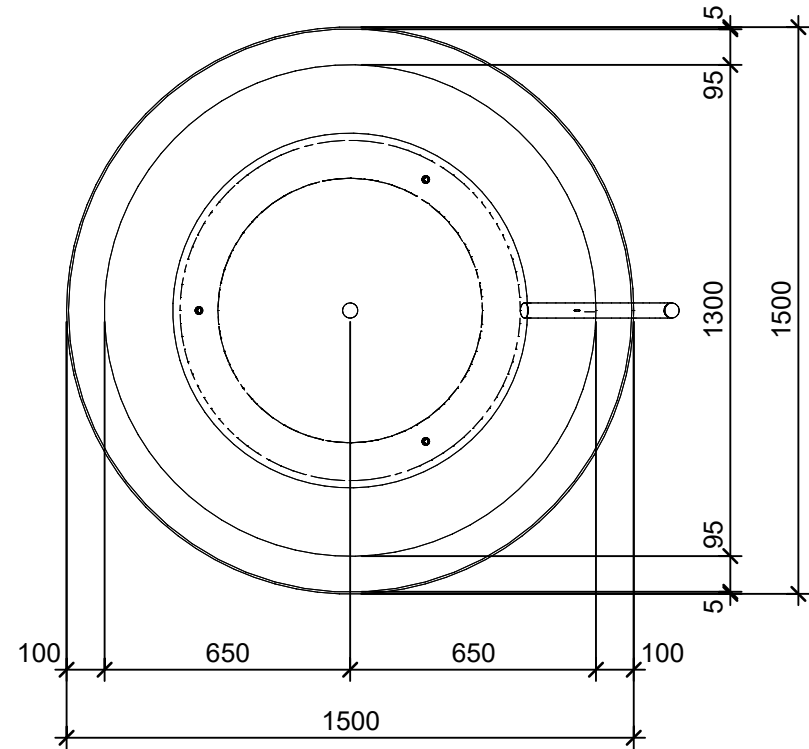

Isometrie 1:20

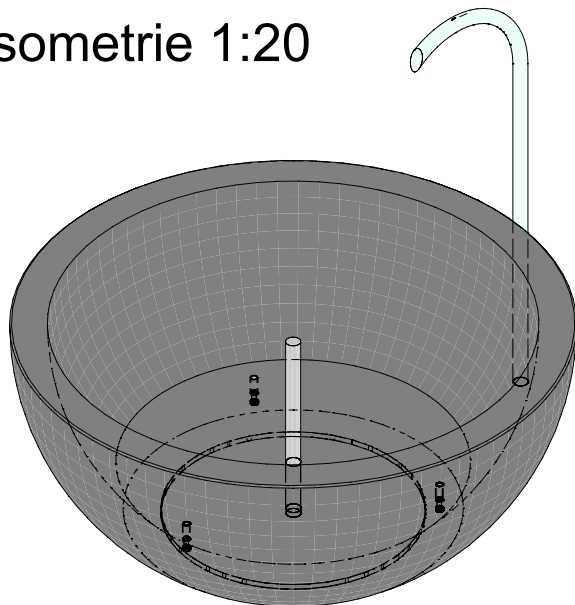

Rubrik: O6014	Art.-Nr. 117572	HW: 22	Massstab: 1:20	Format: DIN A4
Brunnentröge			Gezeichnet: 17.12.2020 / scj	Geprüft: 12.01.2021 / gch
RONDO Brunnentrog rund, gefast gestrahlt, grau			Änderung: /	Geprüft: /
			Änderung: /	Geprüft: /
			Änderung: /	Geprüft: /
H 600mm, OD 900-1500mm			Ersetzt:	
CREABETON AG 6221 Rickenbach LU info@creabeton.ch Telefon 0848 400 401 STEINAG Rozloch AG 6362 Stansstad NW			Plan-Nr: O6014_117572_22_PZ_01_01	